

**Bauobjekt:**  
Neubau Einfamilienhaus Nr. 3  
Überbauung am Bach Parz. 4361  
Oberdorfweg 3  
8357 Guntershausen

**Bauherrschaft:**  
Hasler & Kressbach GmbH  
Hauptstrasse 28  
8357 Guntershausen

**Planung / Bauleitung:**



Hans + Martin Hasler AG  
Bauunternehmung  
Hauptstrasse 28  
8357 Guntershausen

Tel: 052 365 14 10  
Fax: 052 365 22 68  
kontakt@haslerbau.ch  
www.haslerbau.ch

Gez. 06.11.2017 / MHa  
Rev. ..  
Format: 30.0 / 42.0 cm  
Plan-Nr: 00.1

**Ort + Datum:**  
Guntershausen, 06.11.2017

**Der Projektverfasser:**

Martin Hasler: .....

**Die Bauherrschaft / Grundeigentümer:**

Hasler & Kressbach GmbH: .....



Situation 1:500

Baueingabe

Baubjekt:

Neubau Einfamilienhaus Nr. 3  
Überbauung am Bach Parz. 4361  
Oberdorfweg 3  
8357 Guntershausen

Bauherrschaft:

Hasler & Kressbach GmbH  
Hauptstrasse 28  
8357 Guntershausen

Planung / Bauleitung:



Hans + Martin Hasler AG  
Bauunternehmung  
Hauptstrasse 28  
8357 Guntershausen  
Tel: 052 365 14 10  
Fax: 052 365 22 68  
kontakt@haslerbau.ch  
www.haslerbau.ch

Gez. 06.11.2017 / MHa  
Rev. ..  
Format: 30.0 / 42.0 cm  
Plan-Nr: 02.1

Ort + Datum:


Guntershausen, 06.11.2017

Der Projektverfasser:

Martin Hasler:

Die Bauherrschaft / Grundeigentümer:

Hasler & Kressbach GmbH:

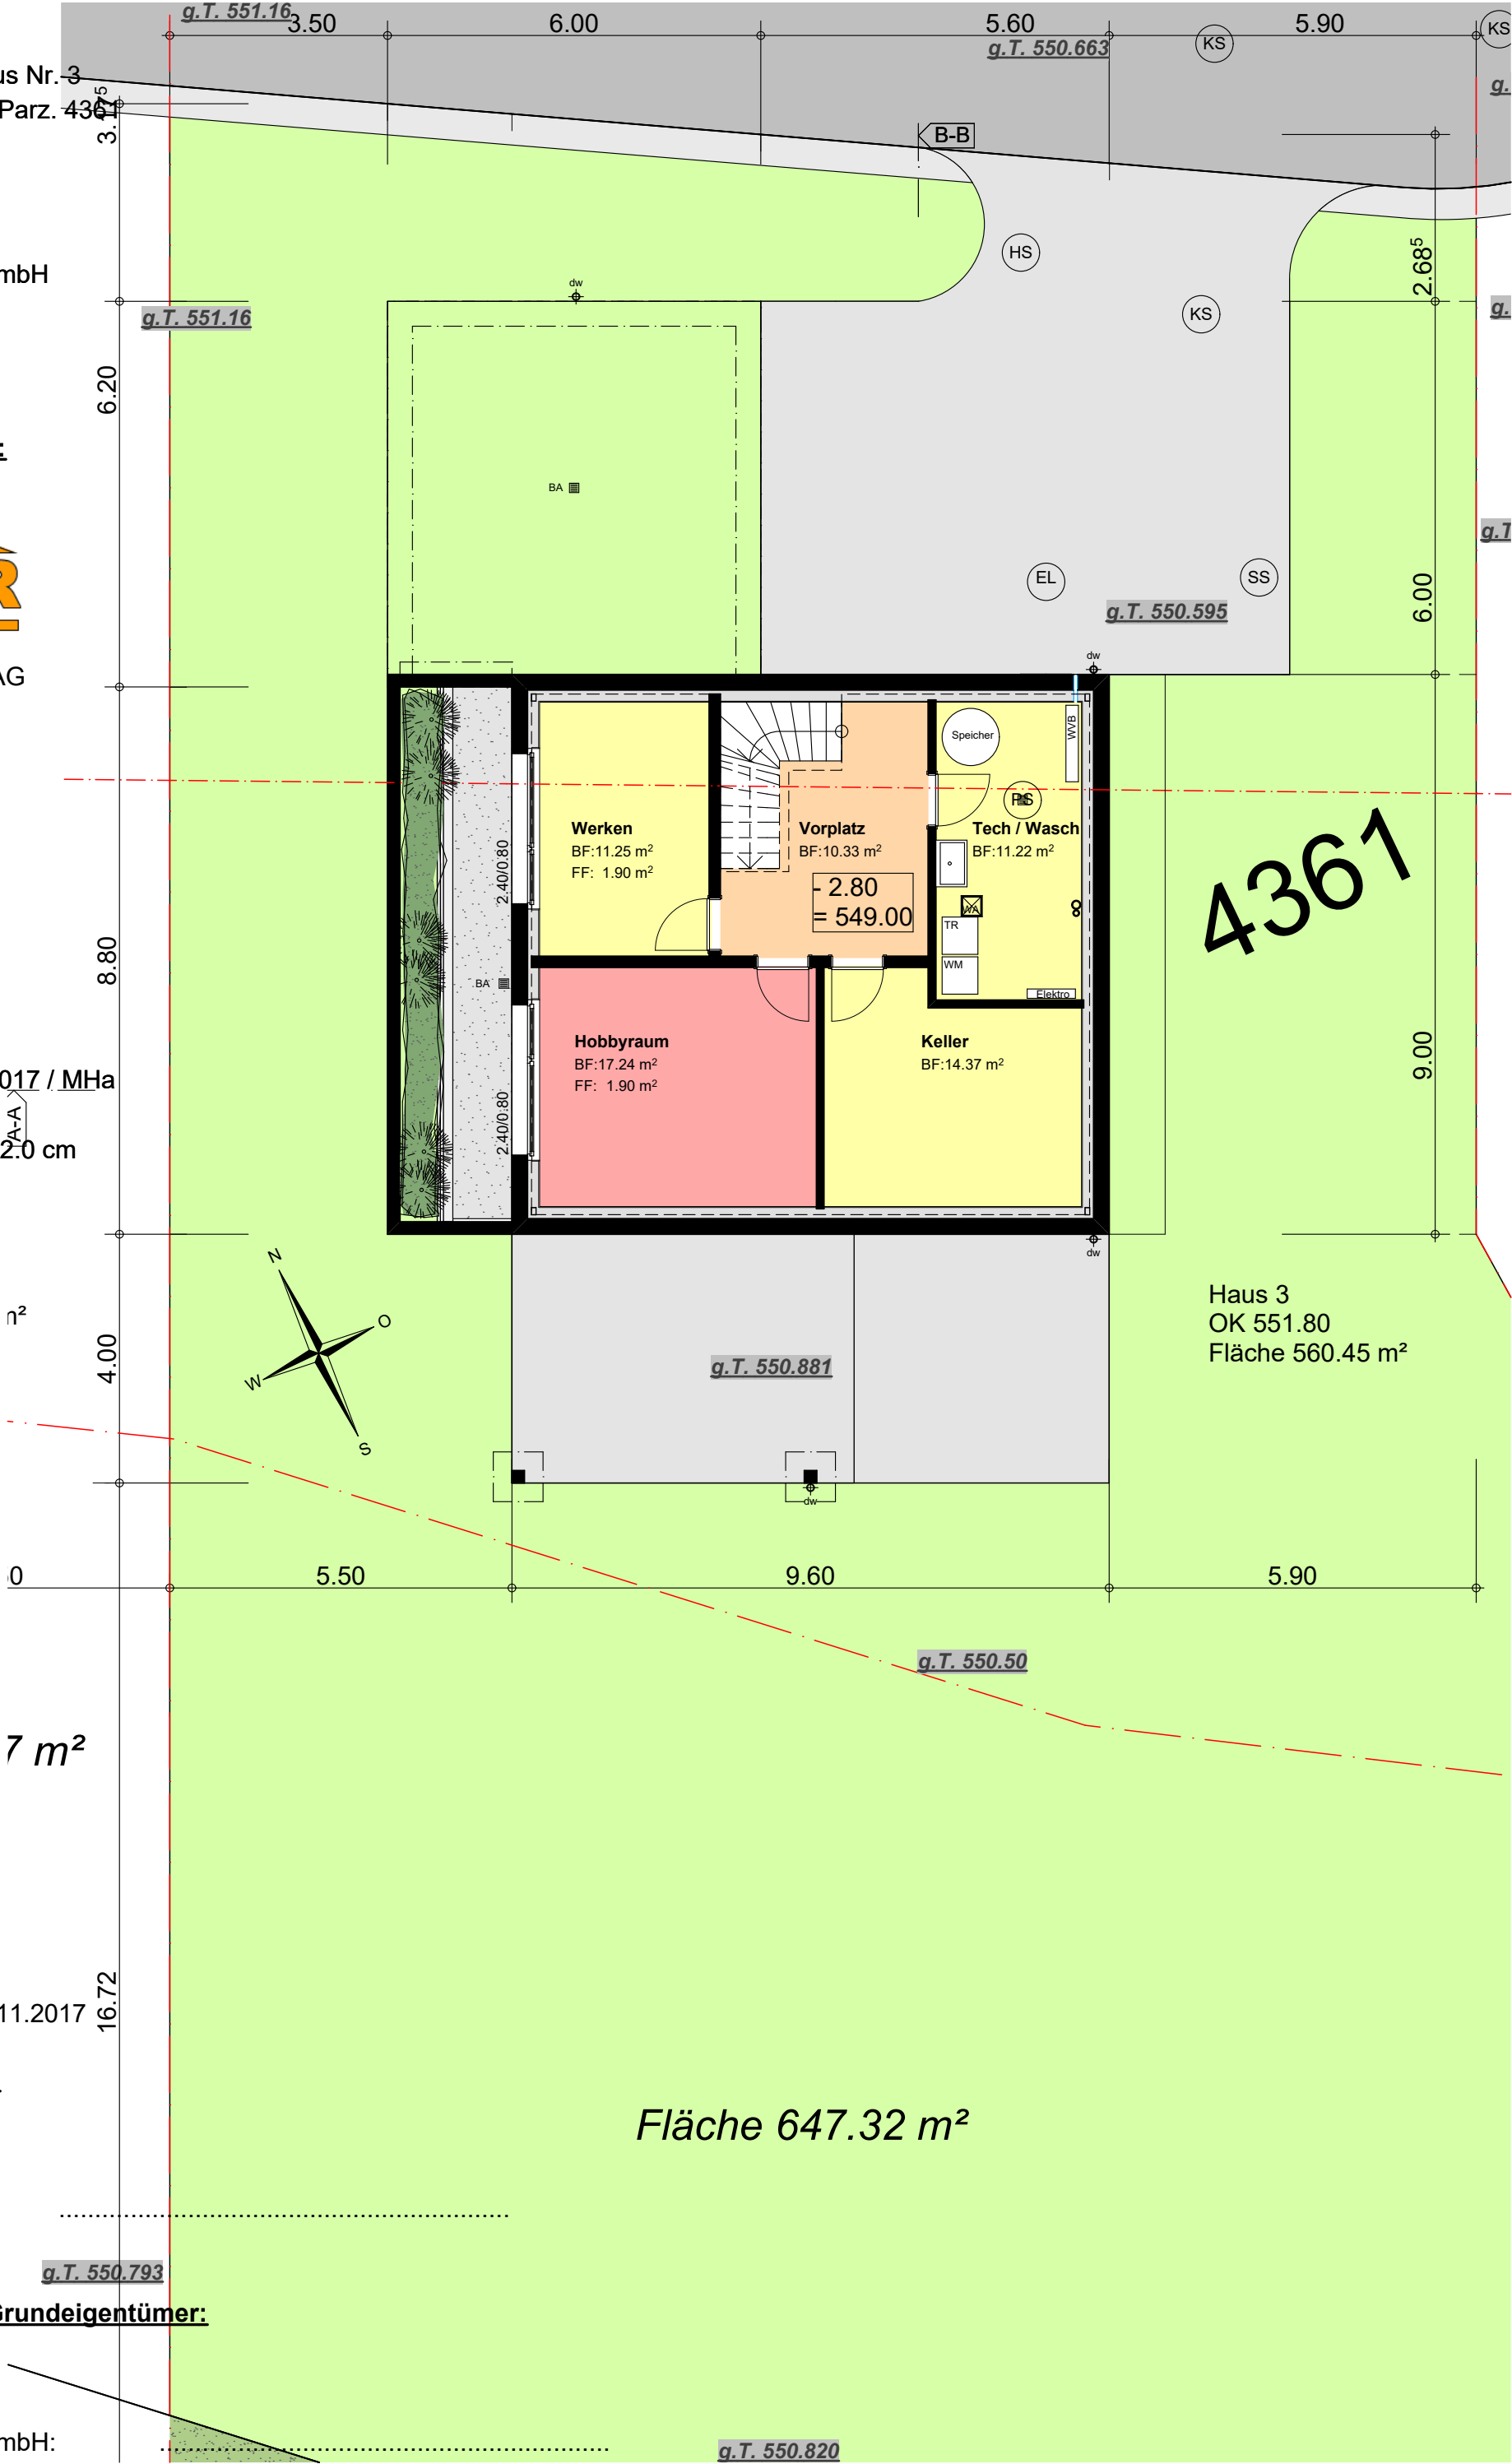

Neubau Einfamilienhaus Nr. 3  
Überbauung am Bach Parz. 4364  
Oberdorfweg 3  
8357 Guntershausen

Hasler & Kressbach GmbH  
Hauptstrasse 28  
8357 Guntershausen



Hans + Martin Hasler AG  
Bauunternehmung  
Hauptstrasse 28  
8357 Guntershausen


Tel: 052 365 14 10  
Fax: 052 365 22 68  
kontakt@haslerbau.ch  
www.haslerbau.ch

Gez. 06.11.2017 / MHa  
Rev. ..  
Format: 30.0 / 42.0 cm  
Plan-Nr: 02.2

Guntershausen, 06.11.2017

Martin Hasler:

Hasler & Kressbach GmbH:

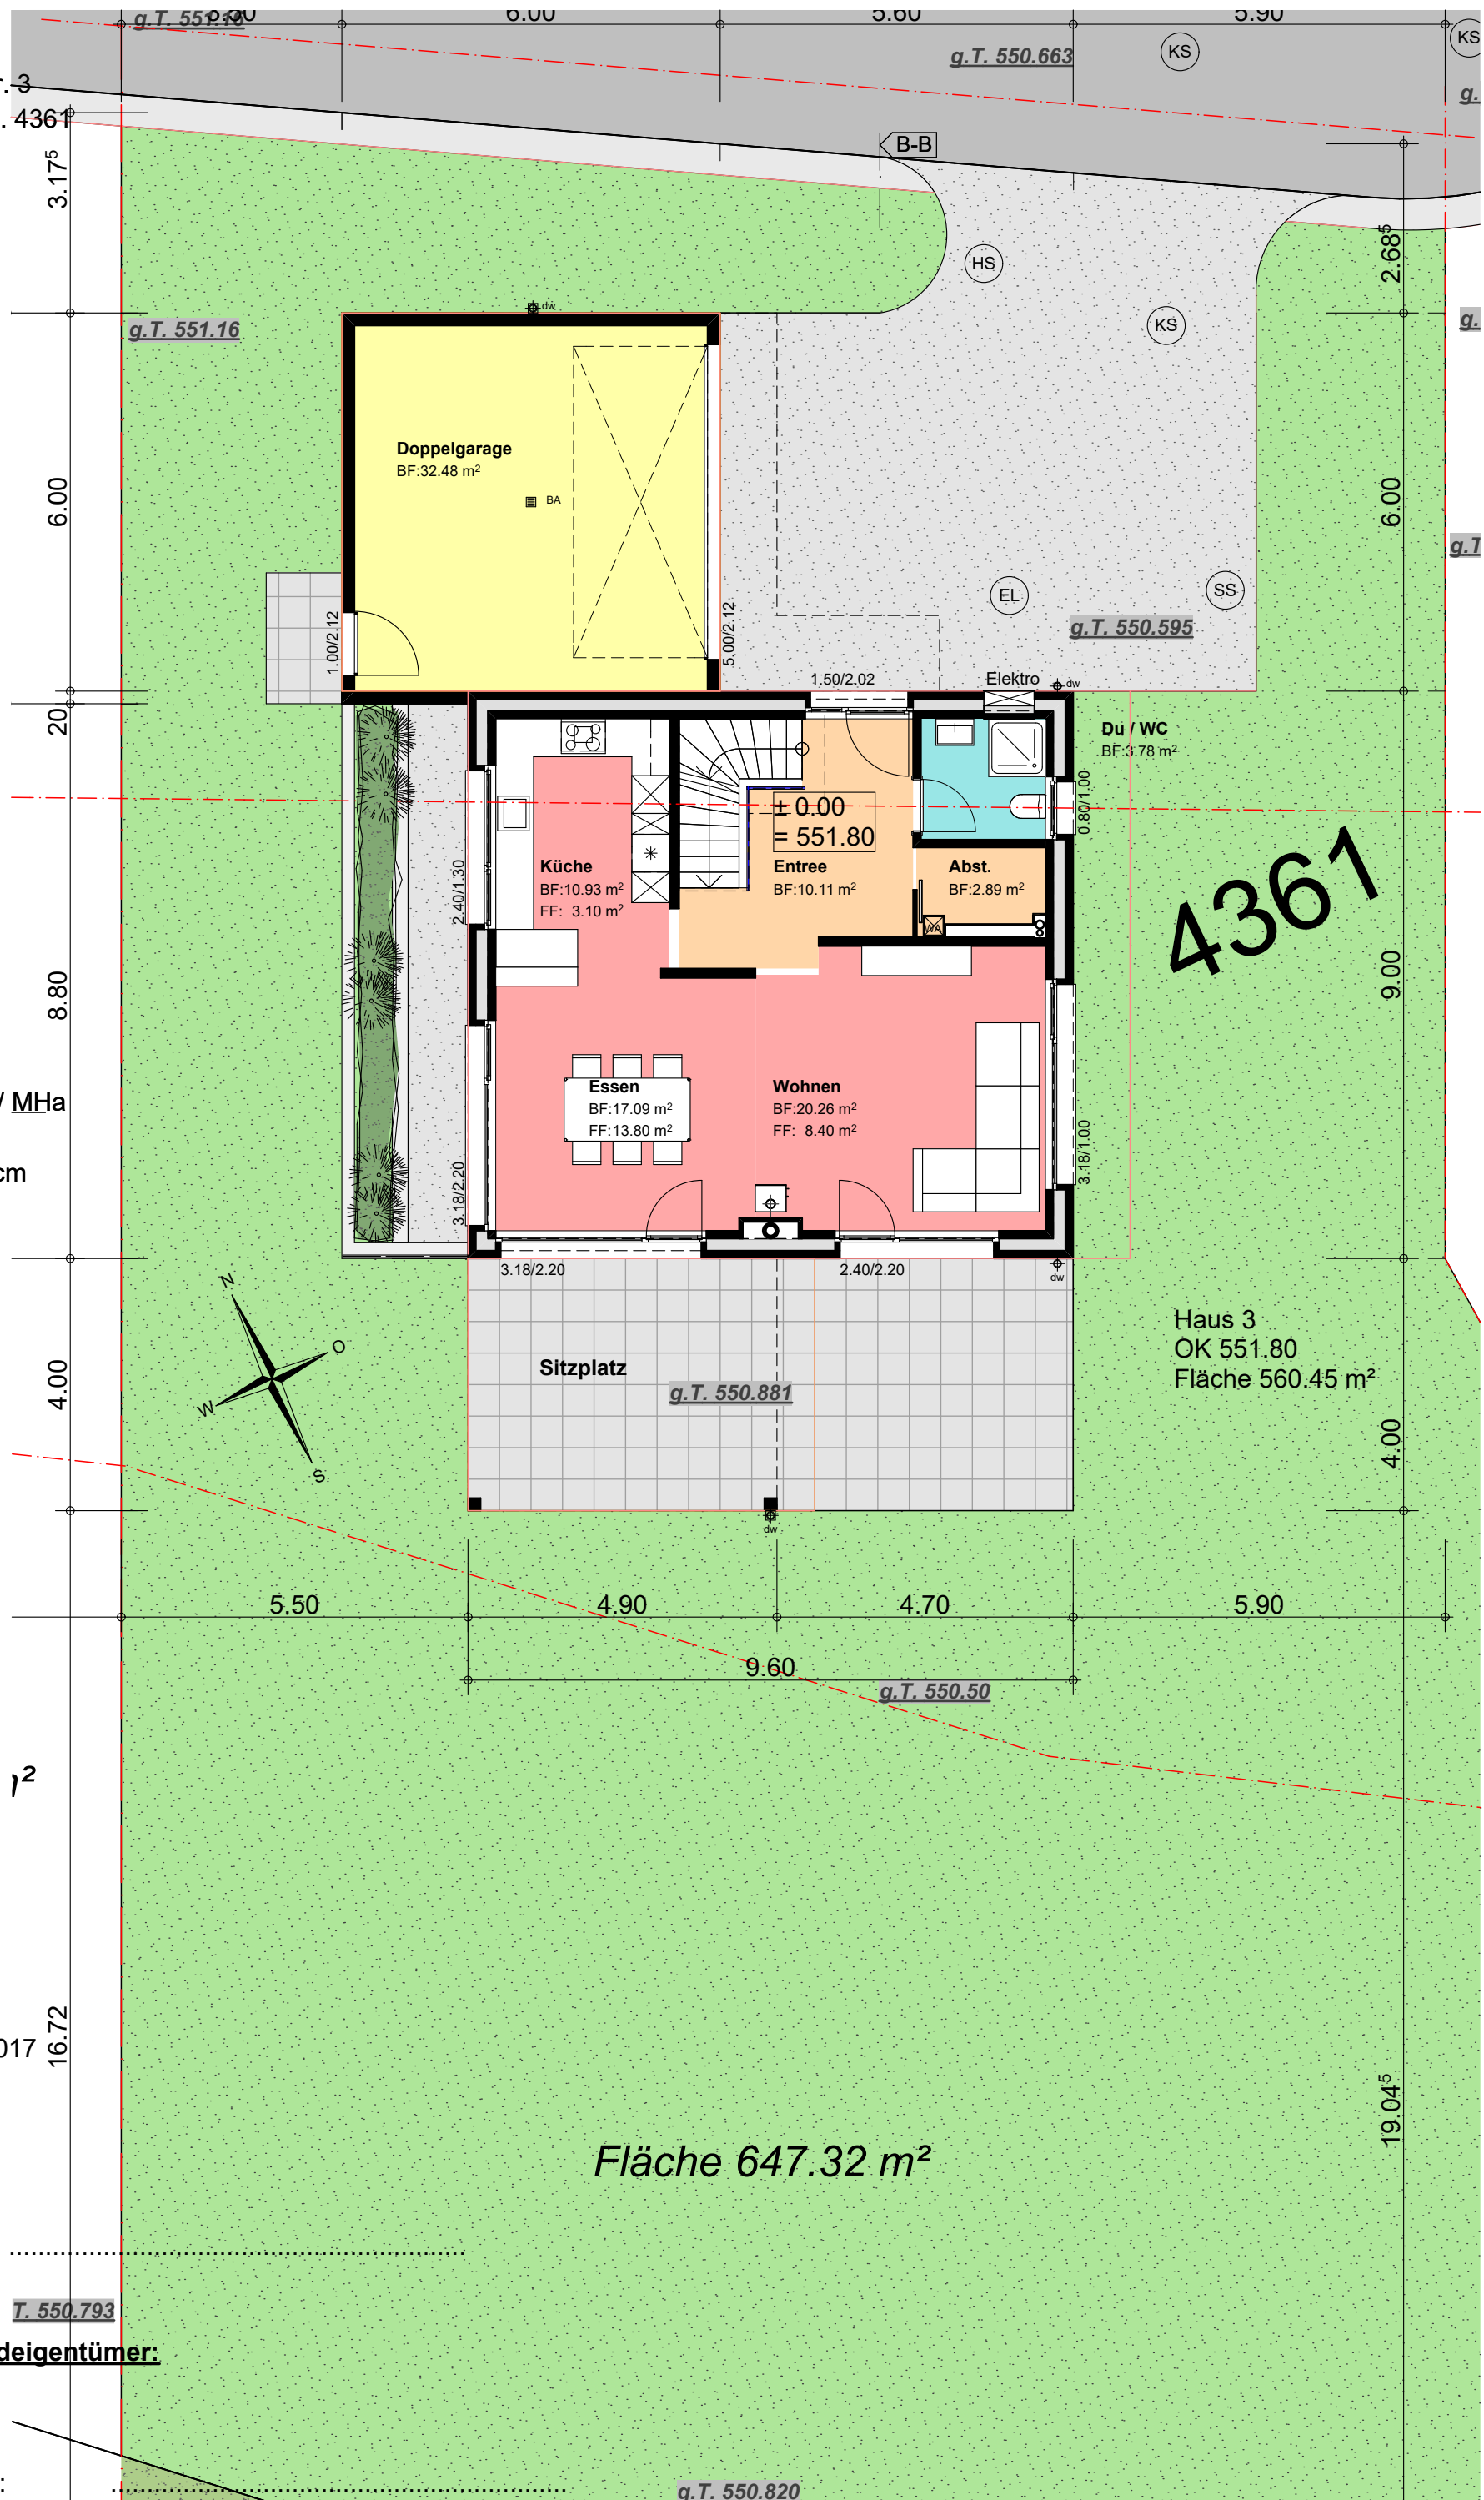

## Erdgeschoss 1:100

# Baueingabe

**Bauobjekt:**  
Neubau Einfamilienhaus Nr. 3  
Überbauung am Bach Parz. 4361  
Oberdorfweg 3  
8357 Guntershausen

**Bauherrschaft:**  
Hasler & Kressbach GmbH  
Hauptstrasse 28  
8357 Guntershausen

**Planung / Bauleitung:**



Hans + Martin Hasler AG  
Bauunternehmung  
Hauptstrasse 28  
8357 Guntershausen  
Tel: 052 365 14 10  
Fax: 052 365 22 68  
kontakt@haslerbau.ch  
www.haslerbau.ch

Gez. 06.11.2017 / MHa  
Rev. ..  
Format: 30.0 / 42.0 cm  
Plan-Nr: 02.3

**Ort + Datum:**  
Guntershausen, 06.11.2017

**Der Projektverfasser:**

Martin Hasler: .....

**Die Bauherrschaft / Grundeigentümer:**

Hasler & Kressbach GmbH: .....





**Bauobjekt:**  
Neubau Einfamilienhaus Nr. 3  
Überbauung am Bach Parz. 4361  
Oberdorfweg 3  
8357 Guntershausen



**Bauherrschaft:**  
Hasler & Kressbach GmbH  
Hauptstrasse 28  
8357 Guntershausen

**Planung / Bauleitung:**



Hans + Martin Hasler AG  
Bauunternehmung  
Hauptstrasse 28  
8357 Guntershausen  
  
Tel: 052 365 14 10  
Fax: 052 365 22 68  
kontakt@haslerbau.ch  
www.haslerbau.ch

Gez. 06.11.2017 / MHa  
Rev. ..  
Format: 30.0 / 42.0 cm  
Plan-Nr: 02.4

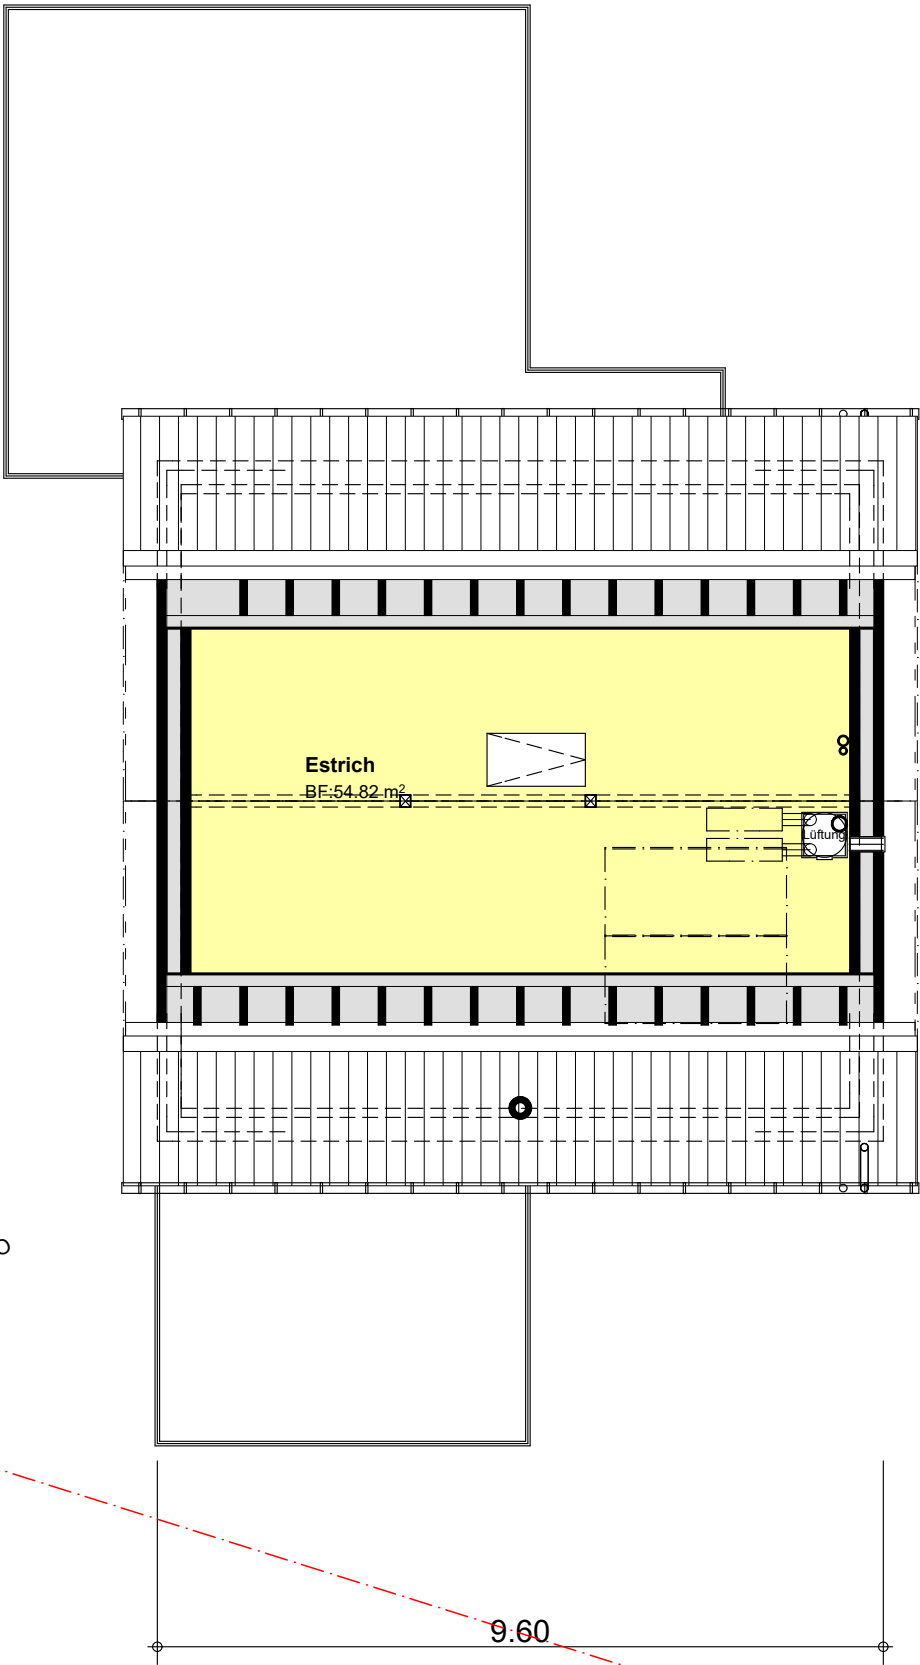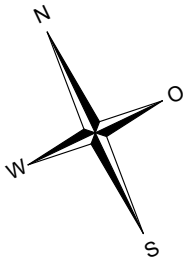

**Ort + Datum:**  
Guntershausen, 06.11.2017

**Der Projektverfasser:**

Martin Hasler: .....

**Die Bauherrschaft / Grundeigentümer:**

Hasler & Kressbach GmbH: .....

**Dachgeschoss 1:100**

**Baueingabe**

Bauobjekt:

Neubau Einfamilienhaus Nr. 3  
Überbauung am Bach Parz. 4361  
Oberdorfweg 3  
8357 Guntershausen

Bauherrschaft:

Hasler & Kressbach GmbH  
Hauptstrasse 28  
8357 Guntershausen

Planung / Bauleitung:



Hans + Martin Hasler AG  
Bauunternehmung  
Hauptstrasse 28  
8357 Guntershausen  
Tel: 052 365 14 10  
Fax: 052 365 22 68  
kontakt@haslerbau.ch  
www.haslerbau.ch

Gez. 06.11.2017 / MHa  
Rev. ..  
Format: 30.0 / 42.0 cm  
Plan-Nr: 02.5

Ort + Datum:


Guntershausen, 06.11.2017

Der Projektverfasser:

Martin Hasler:

Die Bauherrschaft / Grundeigentümer:

Hasler & Kressbach GmbH:

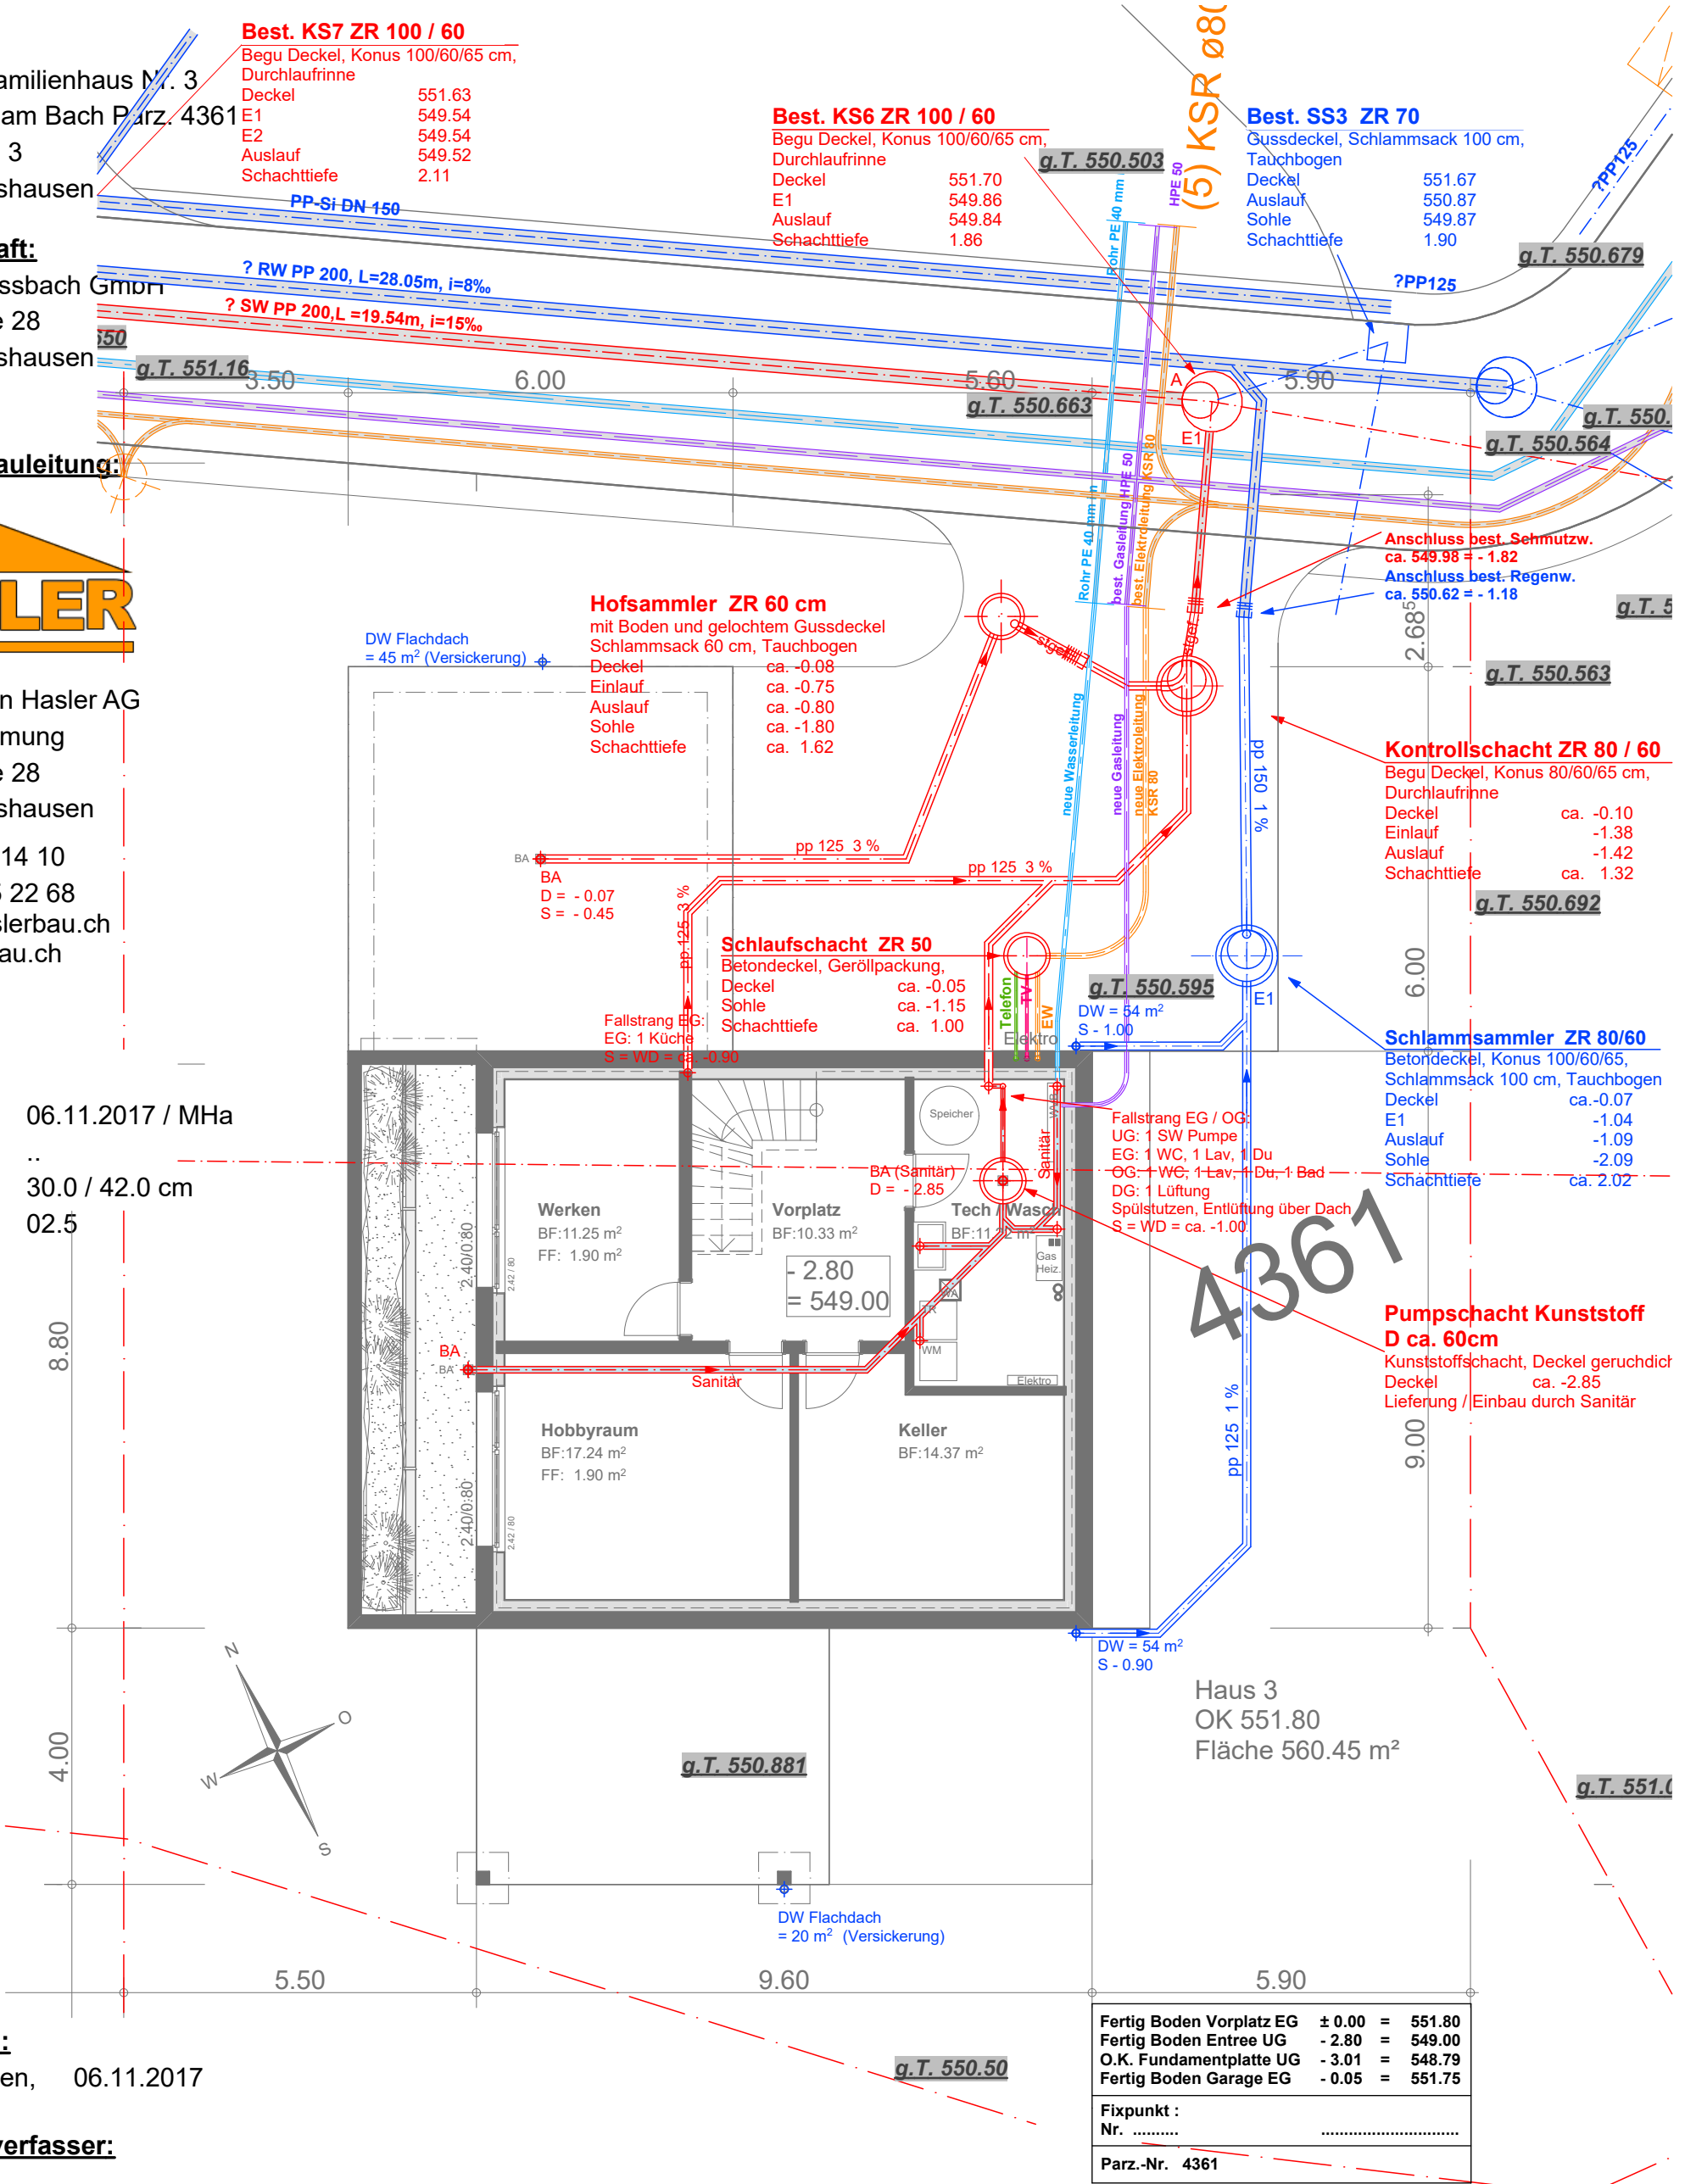

| Legende |                         |        |                        |
|---------|-------------------------|--------|------------------------|
|         | Bestehende Leitung      | stgef. | Sturzgefälle           |
|         | Schmutzabwasser         | D      | Deckel                 |
|         | Rein-/Meteorwasser      | E      | Einlauf                |
|         | Sickerwasser            | A      | Auslauf                |
|         | Werkleitungen Wasser    | S      | Sohle                  |
|         | Werkleitungen Elektro   | BA     | Bodenablauf            |
|         | Werkleitungen Swisscom  | FS     | Fallstrang             |
|         | Werkleitungen Gas       | KS     | Kontrollschacht        |
|         | Werkleitungen TV        | DW     | Dachwasser             |
|         | Werkleitungen Fernwärme | NÜ     | Notüberlauf            |
|         |                         | SPS    | Spülstützen            |
|         |                         | SS     | Schlammsammler         |
|         |                         | LS     | Anschluss Lichtschacht |

**Bauobjekt:**  
Neubau Einfamilienhaus Nr. 3  
Überbauung am Bach Parz. 4361  
Oberdorfweg 3  
8357 Guntershausen

**Bauherrschaft:**  
Hasler & Kressbach GmbH  
Hauptstrasse 28  
8357 Guntershausen

**Planung / Bauleitung:**



Hans + Martin Hasler AG  
Bauunternehmung  
Hauptstrasse 28  
8357 Guntershausen

Tel: 052 365 14 10  
Fax: 052 365 22 68  
kontakt@haslerbau.ch  
www.haslerbau.ch

Gez. 06.11.2017 / MHa  
Rev. ..  
Format: 30.0 / 42.0 cm  
Plan-Nr: 02.6



**Ort + Datum:**  
Guntershausen, 06.11.2017

**Der Projektverfasser:**

Martin Hasler: .....

**Die Bauherrschaft / Grundeigentümer:**

Hasler & Kressbach GmbH: .....

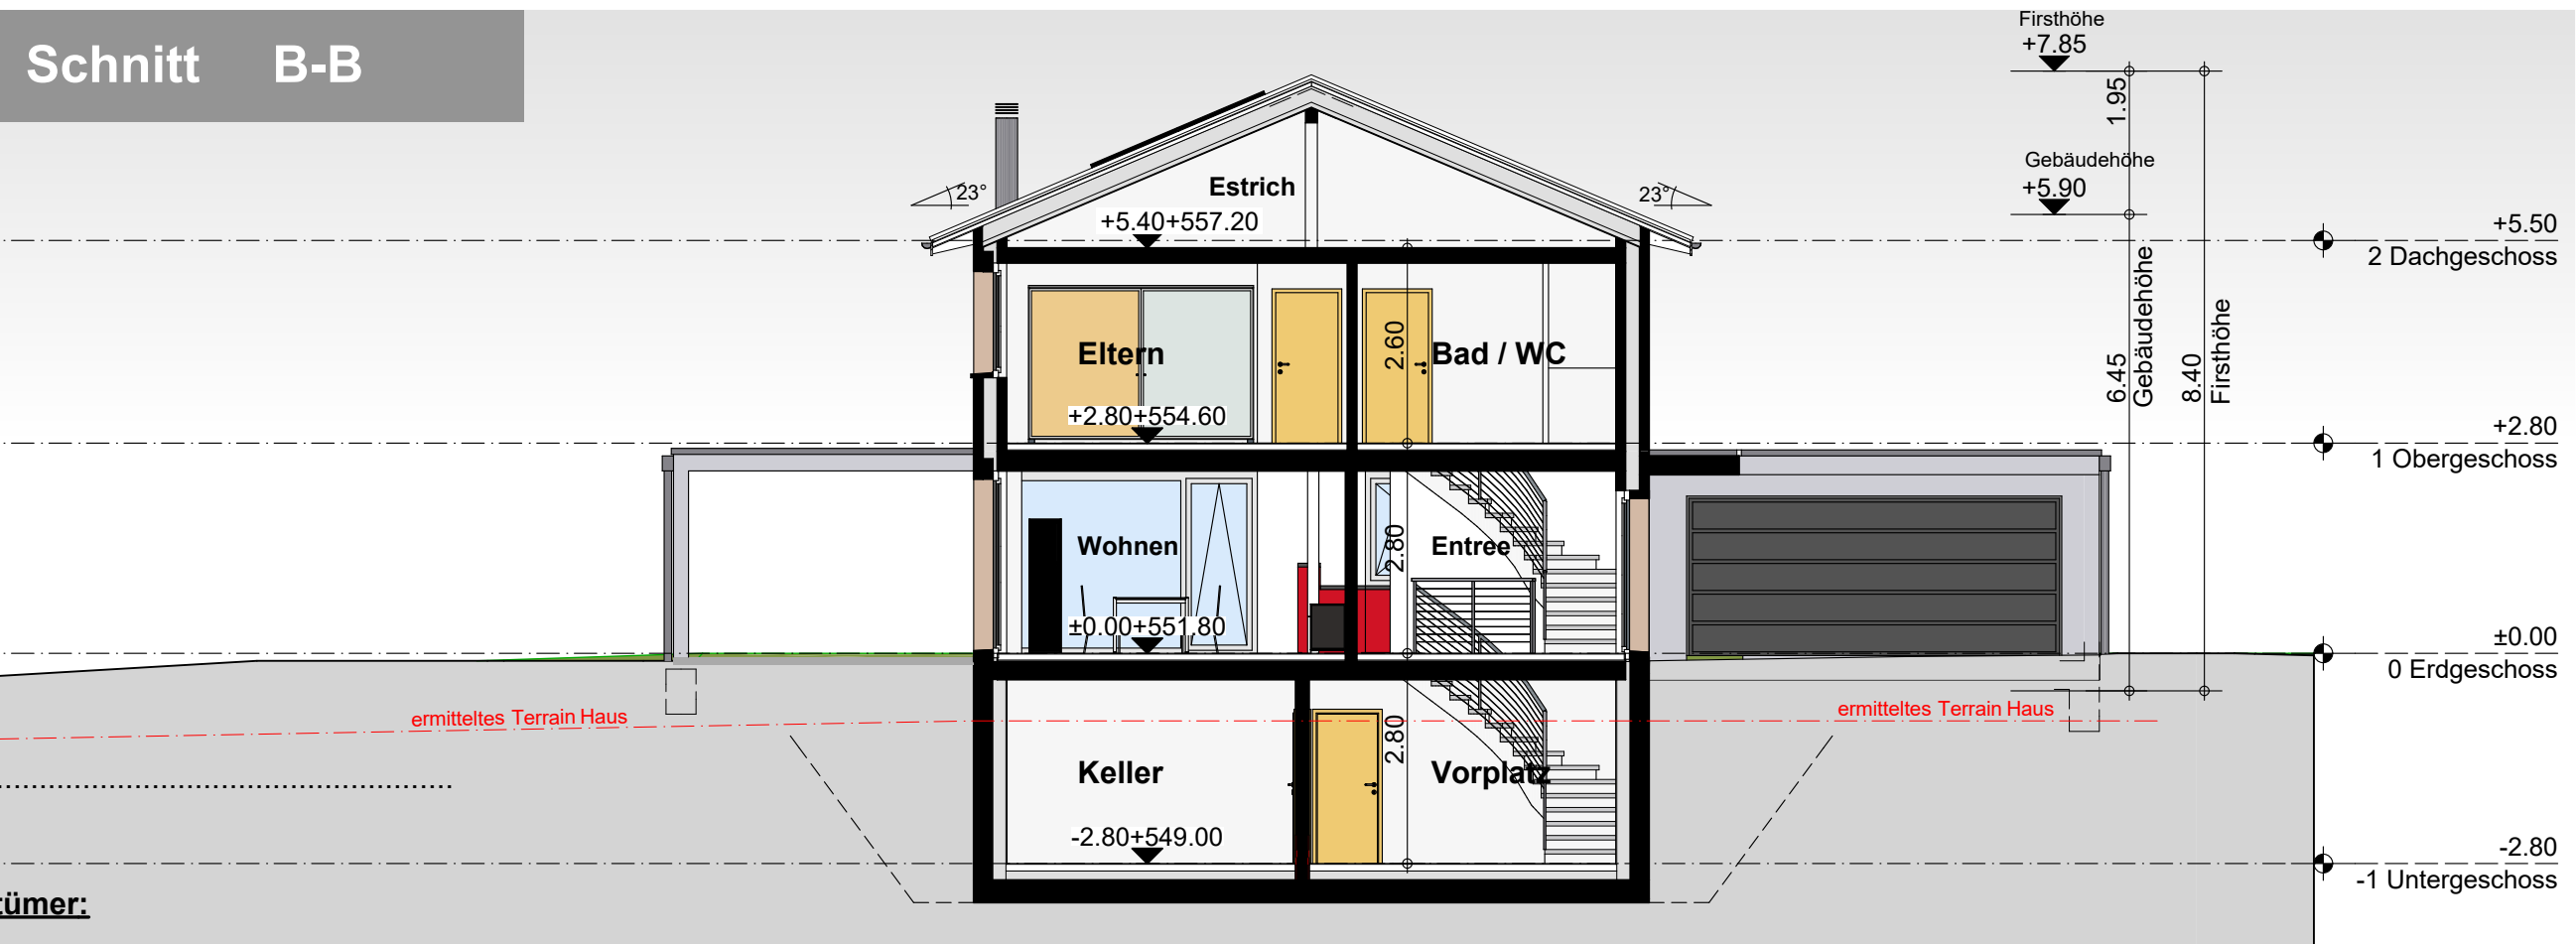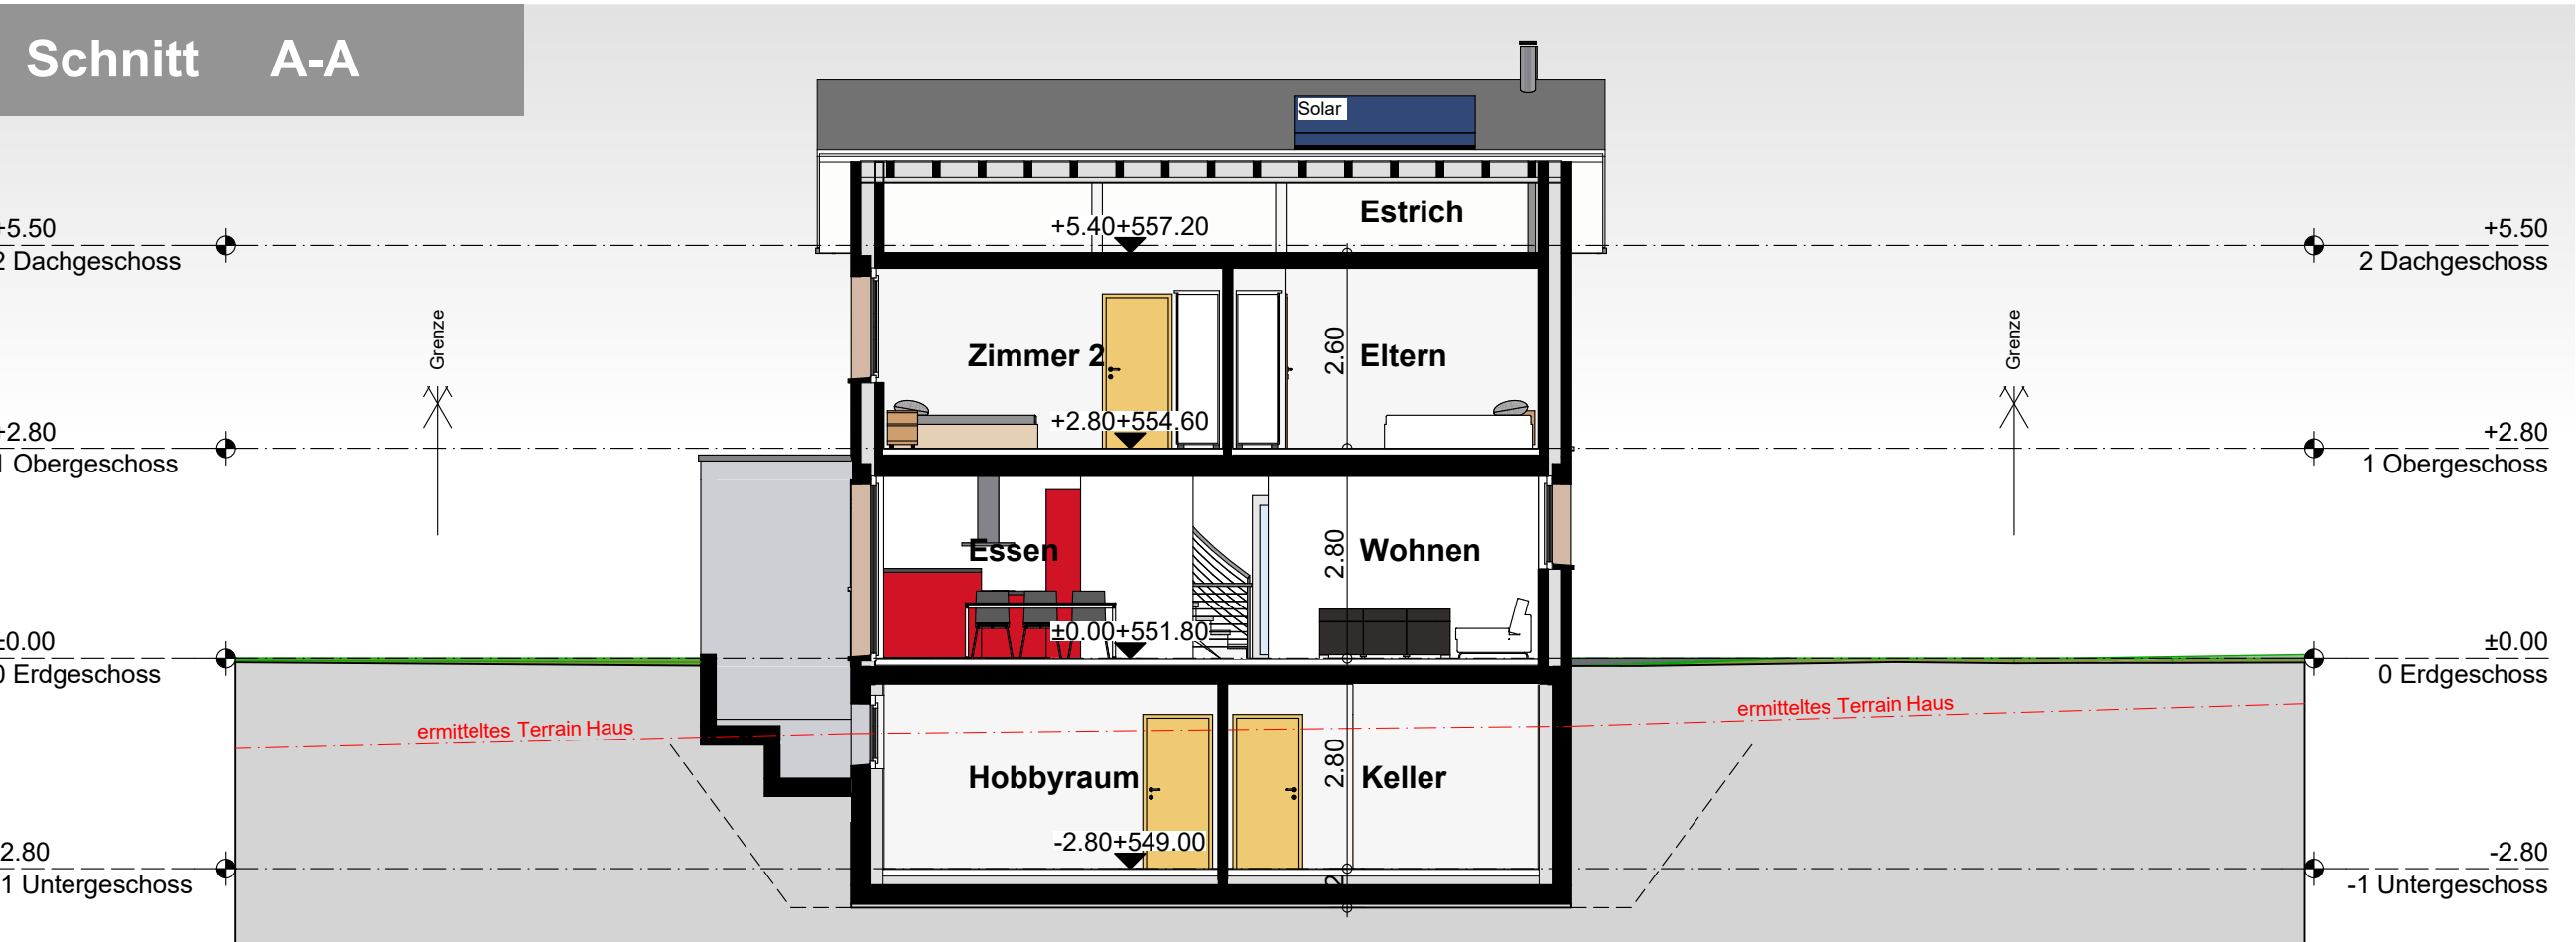

**Gebäudeschnitte A-A / B-B 1:100**

**Baueingabe**

**Bauobjekt:**  
Neubau Einfamilienhaus Nr. 3  
Überbauung am Bach Parz. 4361  
Oberdorfweg 3  
8357 Guntershausen

**Bauherrschaft:**  
Hasler & Kressbach GmbH  
Hauptstrasse 28  
8357 Guntershausen

**Planung / Bauleitung:**



Hans + Martin Hasler AG  
Bauunternehmung  
Hauptstrasse 28  
8357 Guntershausen

Tel: 052 365 14 10  
Fax: 052 365 22 68  
kontakt@haslerbau.ch  
www.haslerbau.ch

Gez. 06.11.2017 / MHa  
Rev. ..  
Format: 30.0 / 42.0 cm  
Plan-Nr: 02.7



**Ort + Datum:**  
Guntershausen, 06.11.2017

**Der Projektverfasser:**

Martin Hasler: .....

**Die Bauherrschaft / Grundeigentümer:**

Hasler & Kressbach GmbH: .....

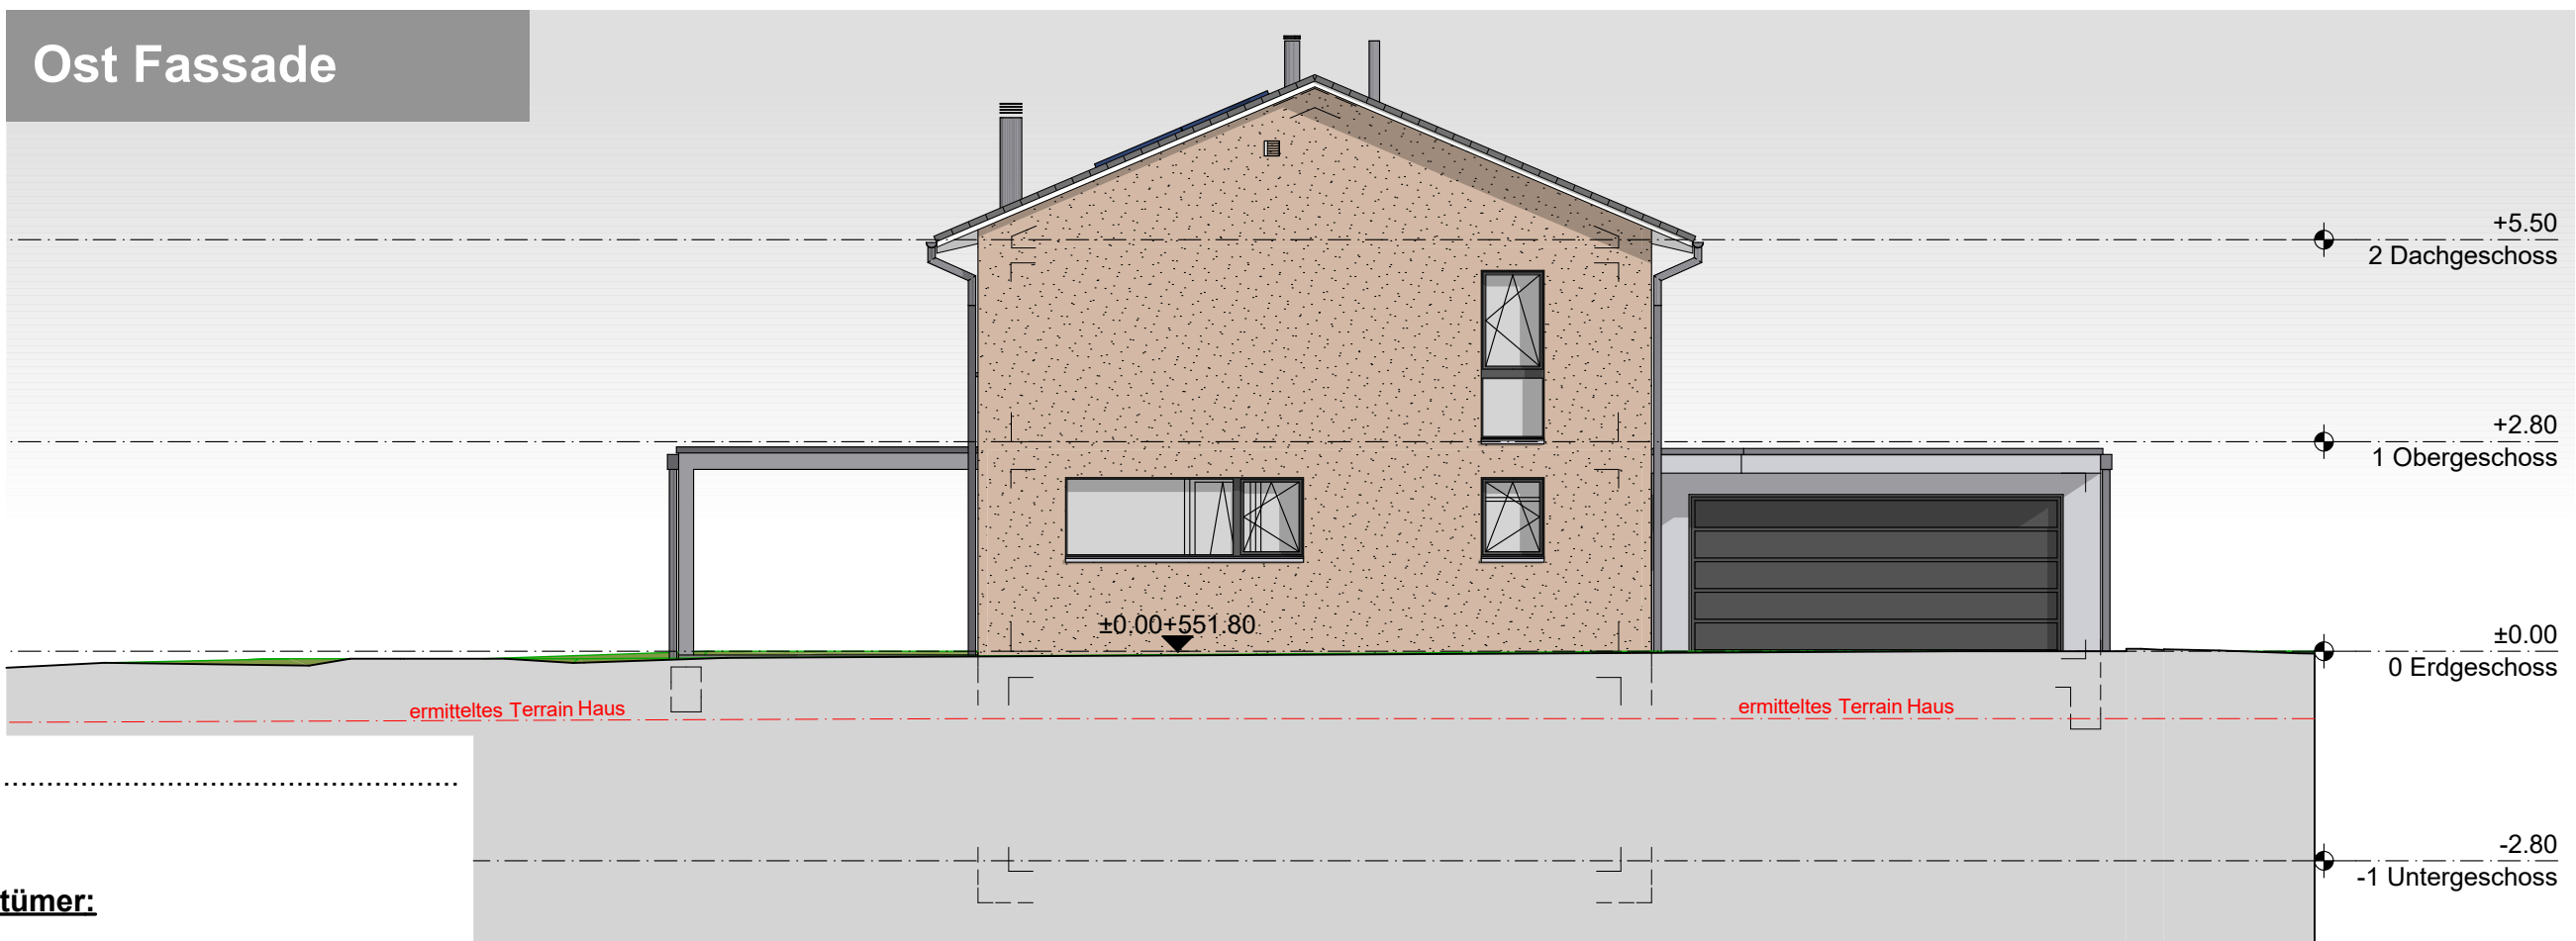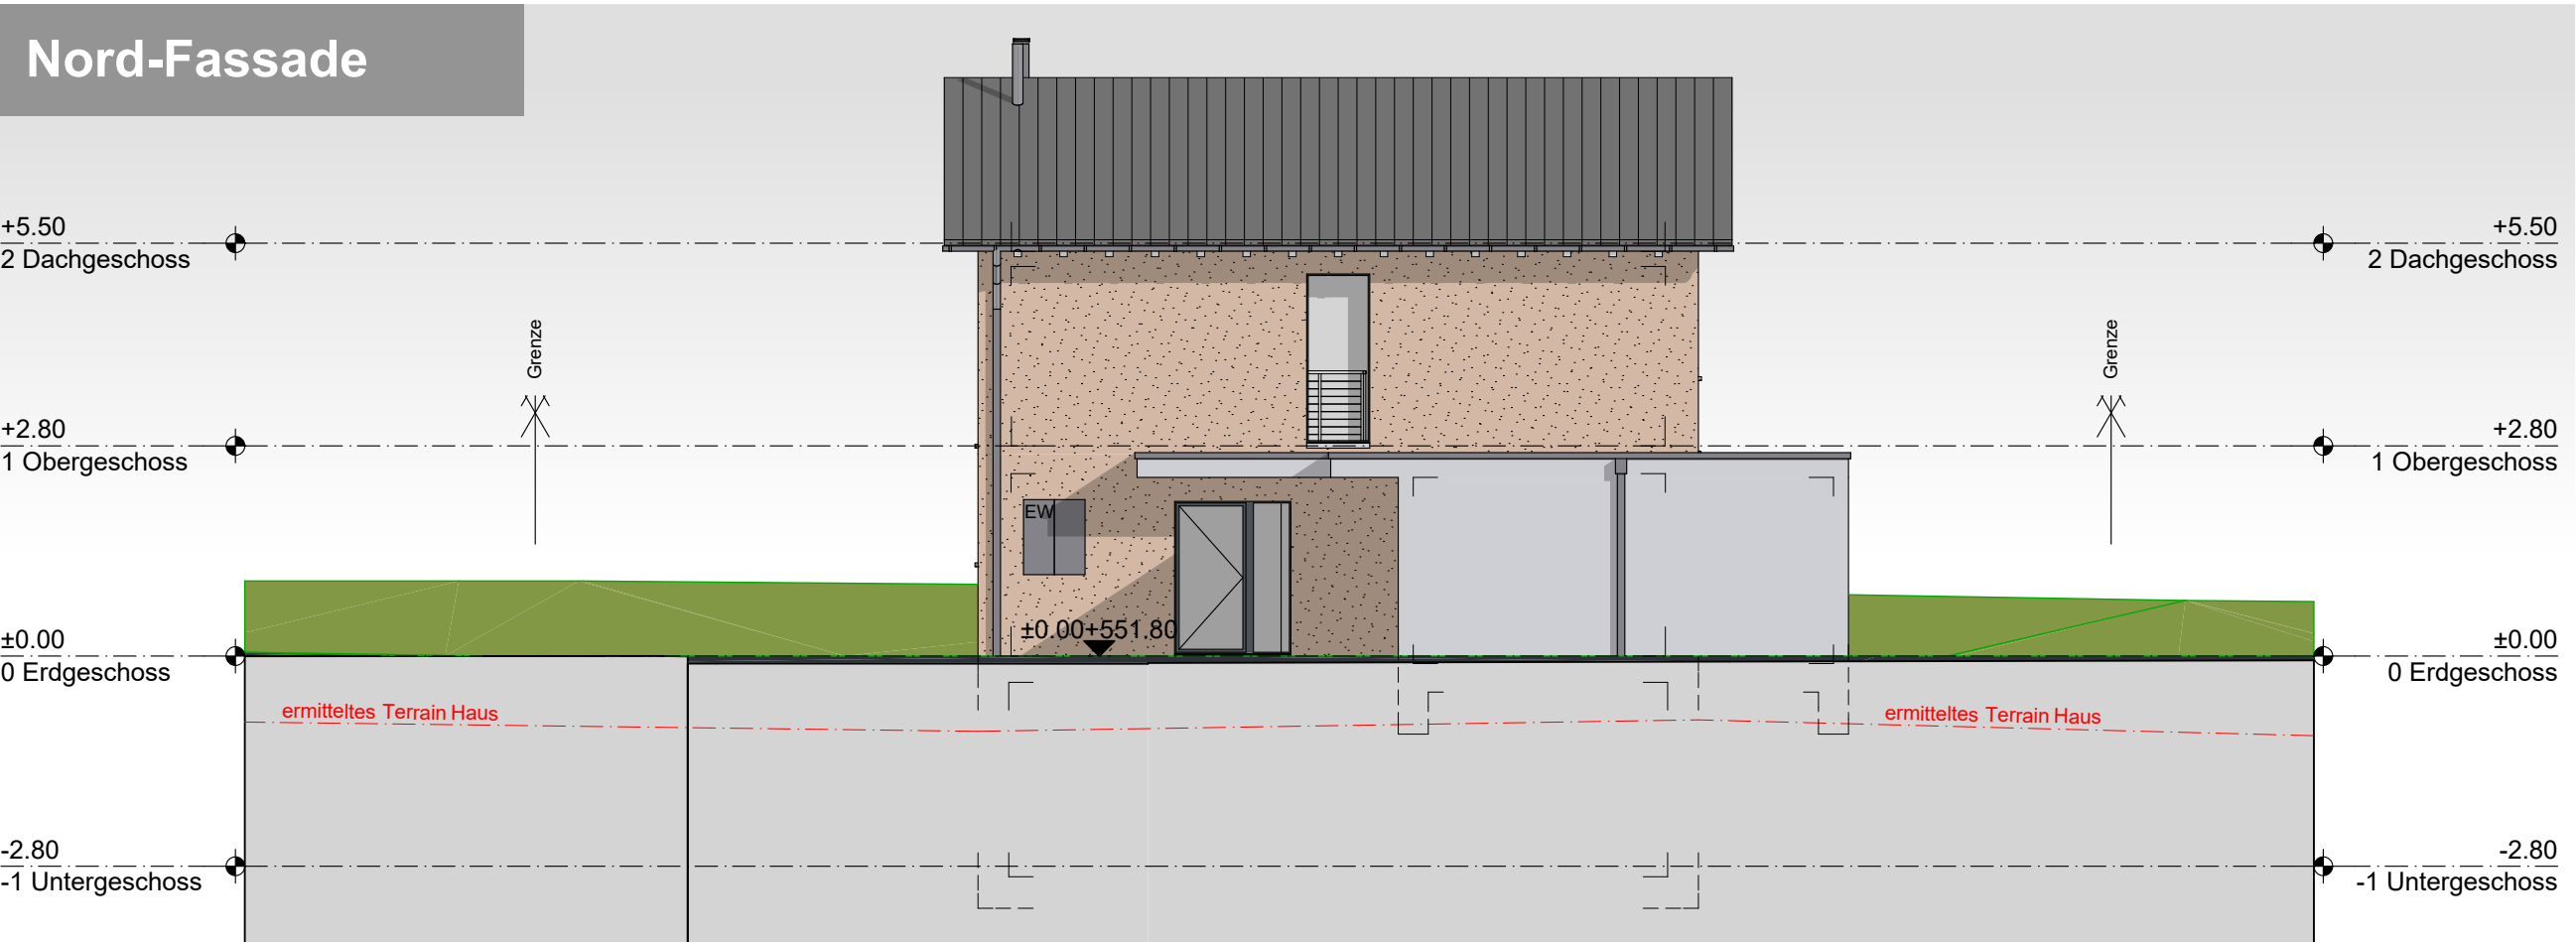

Fassaden Nord / Ost 1:100

Baueingabe



**Bauobjekt:**  
Neubau Einfamilienhaus Nr. 3  
Überbauung am Bach Parz. 4361  
Oberdorfweg 3  
8357 Guntershausen

**Bauherrschaft:**  
Hasler & Kressbach GmbH  
Hauptstrasse 28  
8357 Guntershausen

**Planung / Bauleitung:**



Hans + Martin Hasler AG  
Bauunternehmung  
Hauptstrasse 28  
8357 Guntershausen

Tel: 052 365 14 10  
Fax: 052 365 22 68  
kontakt@haslerbau.ch  
www.haslerbau.ch

Gez. 06.11.2017 / MHa  
Rev. ..  
Format: 30.0 / 42.0 cm  
Plan-Nr: 02.8

**Ort + Datum:**  
Guntershausen, 06.11.2017


**Der Projektverfasser:**

Martin Hasler: .....


**Die Bauherrschaft / Grundeigentümer:**

Hasler & Kressbach GmbH: .....

## Süd-Fassade

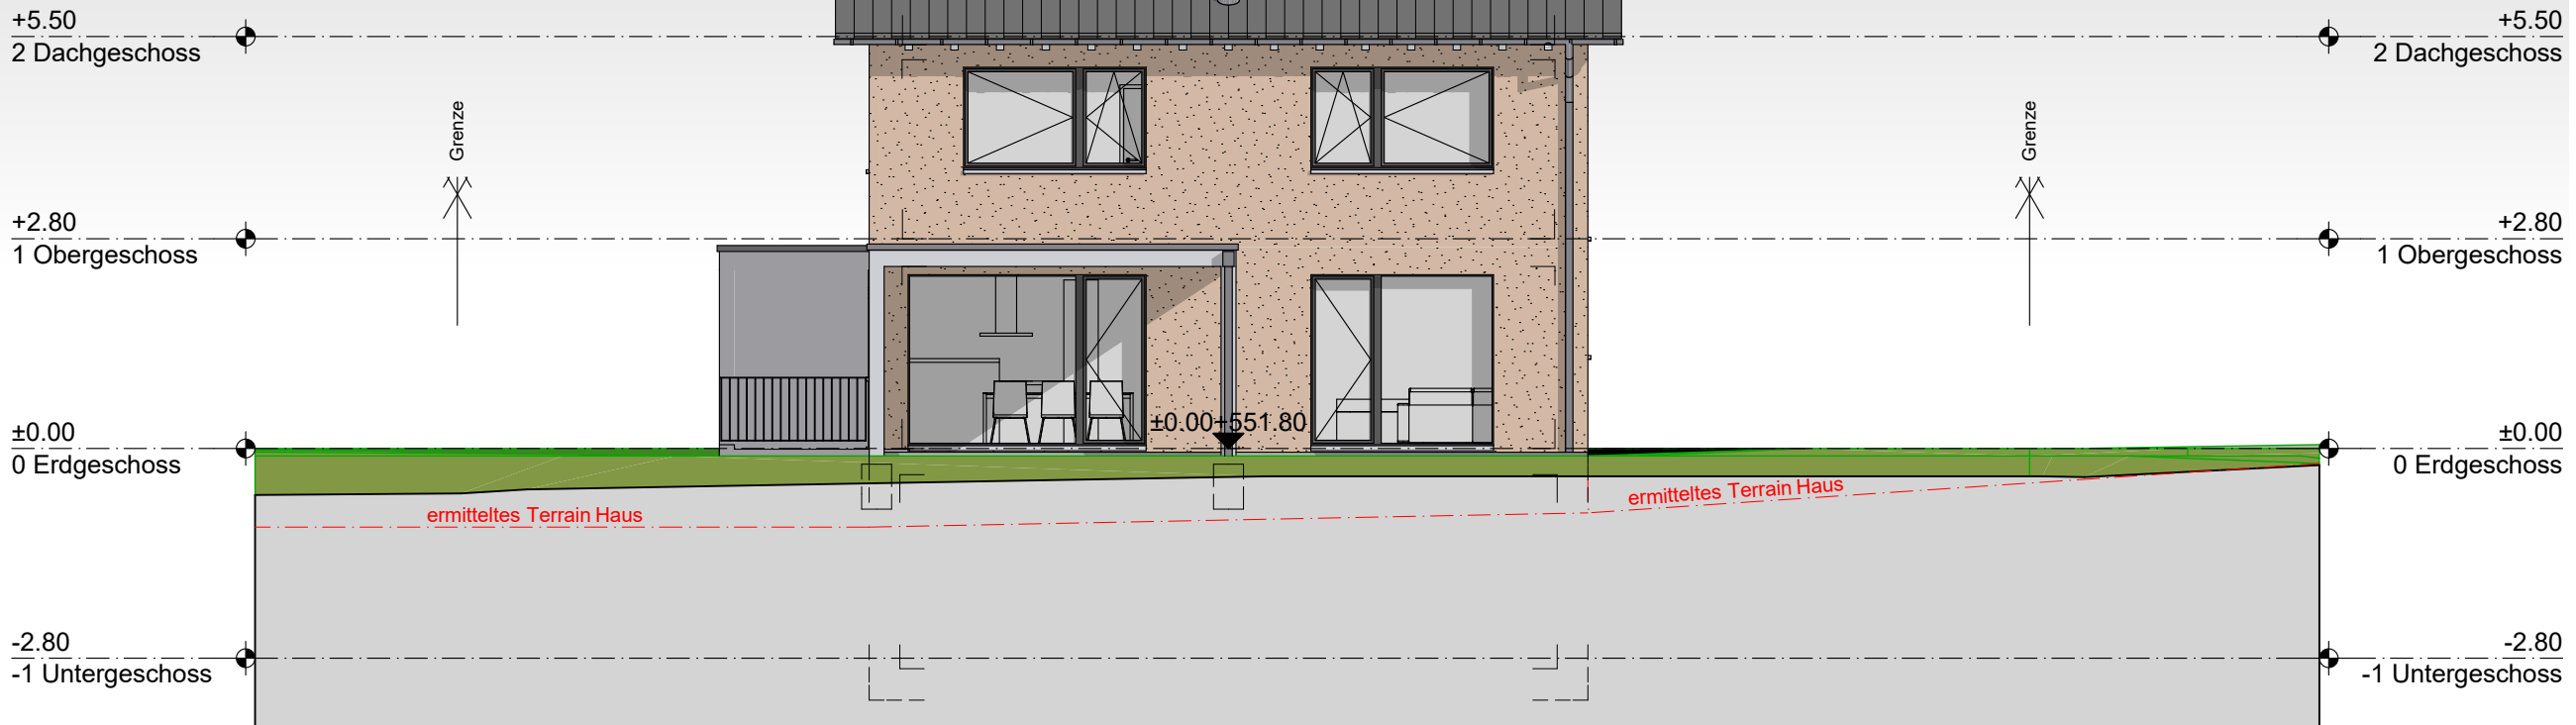

## West Fassade

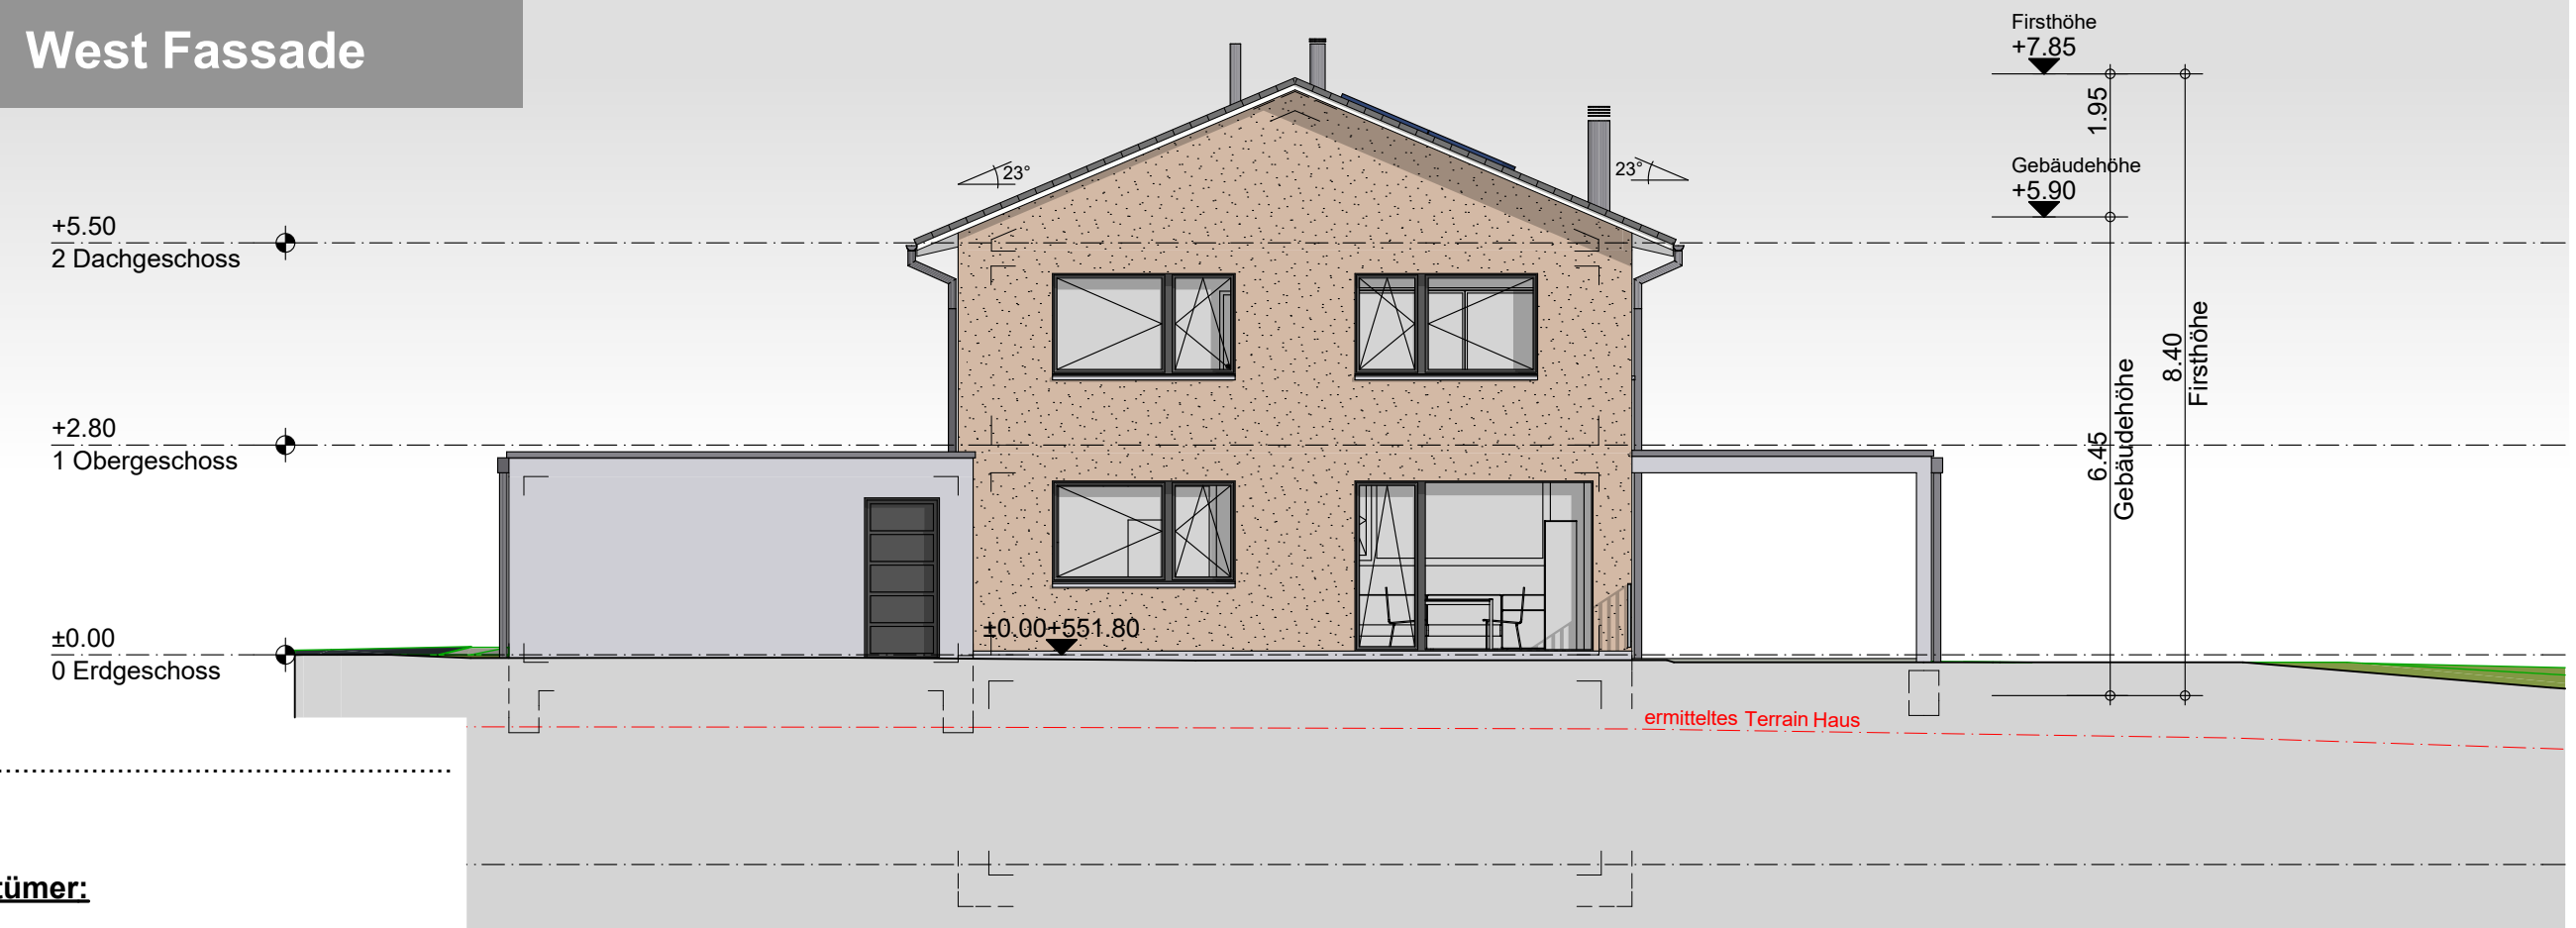

Fassaden Süd / West 1:100

Baueingabe



**Bauobjekt:**  
Neubau Einfamilienhaus Nr. 3  
Überbauung am Bach Parz. 4361  
Oberdorfweg 3  
8357 Guntershausen

**Bauherrschaft:**  
Hasler & Kressbach GmbH  
Hauptstrasse 28  
8357 Guntershausen

**Planung / Bauleitung:**



Hans + Martin Hasler AG  
Bauunternehmung  
Hauptstrasse 28  
8357 Guntershausen

Tel: 052 365 14 10  
Fax: 052 365 22 68  
kontakt@haslerbau.ch  
www.haslerbau.ch

Gez. 06.11.2017 / MHa  
Rev. ..  
Format: 30.0 / 42.0 cm  
Plan-Nr: 02.8

**Ort + Datum:**  
Guntershausen, 06.11.2017

**Der Projektverfasser:**

Martin Hasler: .....

**Die Bauherrschaft / Grundeigentümer:**

Hasler & Kressbach GmbH: .....



**Perspektiven**

**Baueingabe**