

Bauobjekt:
Neubau EFH2
Parz. 1362
Kapellweg
8360 Wallenwil

Planung + Bauleitung:



~~Gez. November 2019~~
Format: A3 liegend
Druckdatum: 10.09.2020
Rev. 27.8.20
10.9.20

3725

.....
Förelä

Der Projektverfasser:

~~Situation 1:500~~

Bauobjekt:
Neubau EFH2
Parz. 1362
Kapellweg
8360 Wallenwil

Bauherrschaft:
Hans + Martin Hasler AG
Bauunternehmung
8357 Guntershausen

Planung + Bauleitung:



Hans + Martin Hasler AG
Bauunternehmung
8357 Guntershausen
Tel: 052 365 14 10
Fax: 052 365 22 68

488-01.2 Kanalisation


Gez. November 2019
Format: A3 liegend
Druckdatum: 10.09.2020
Rev. 27.8.20
10.9.20


Guntershausen,

Die Bauherrschaft / Grundeigentümer:
.....

Der Projektverfasser:
.....

Kanalisation 1:100

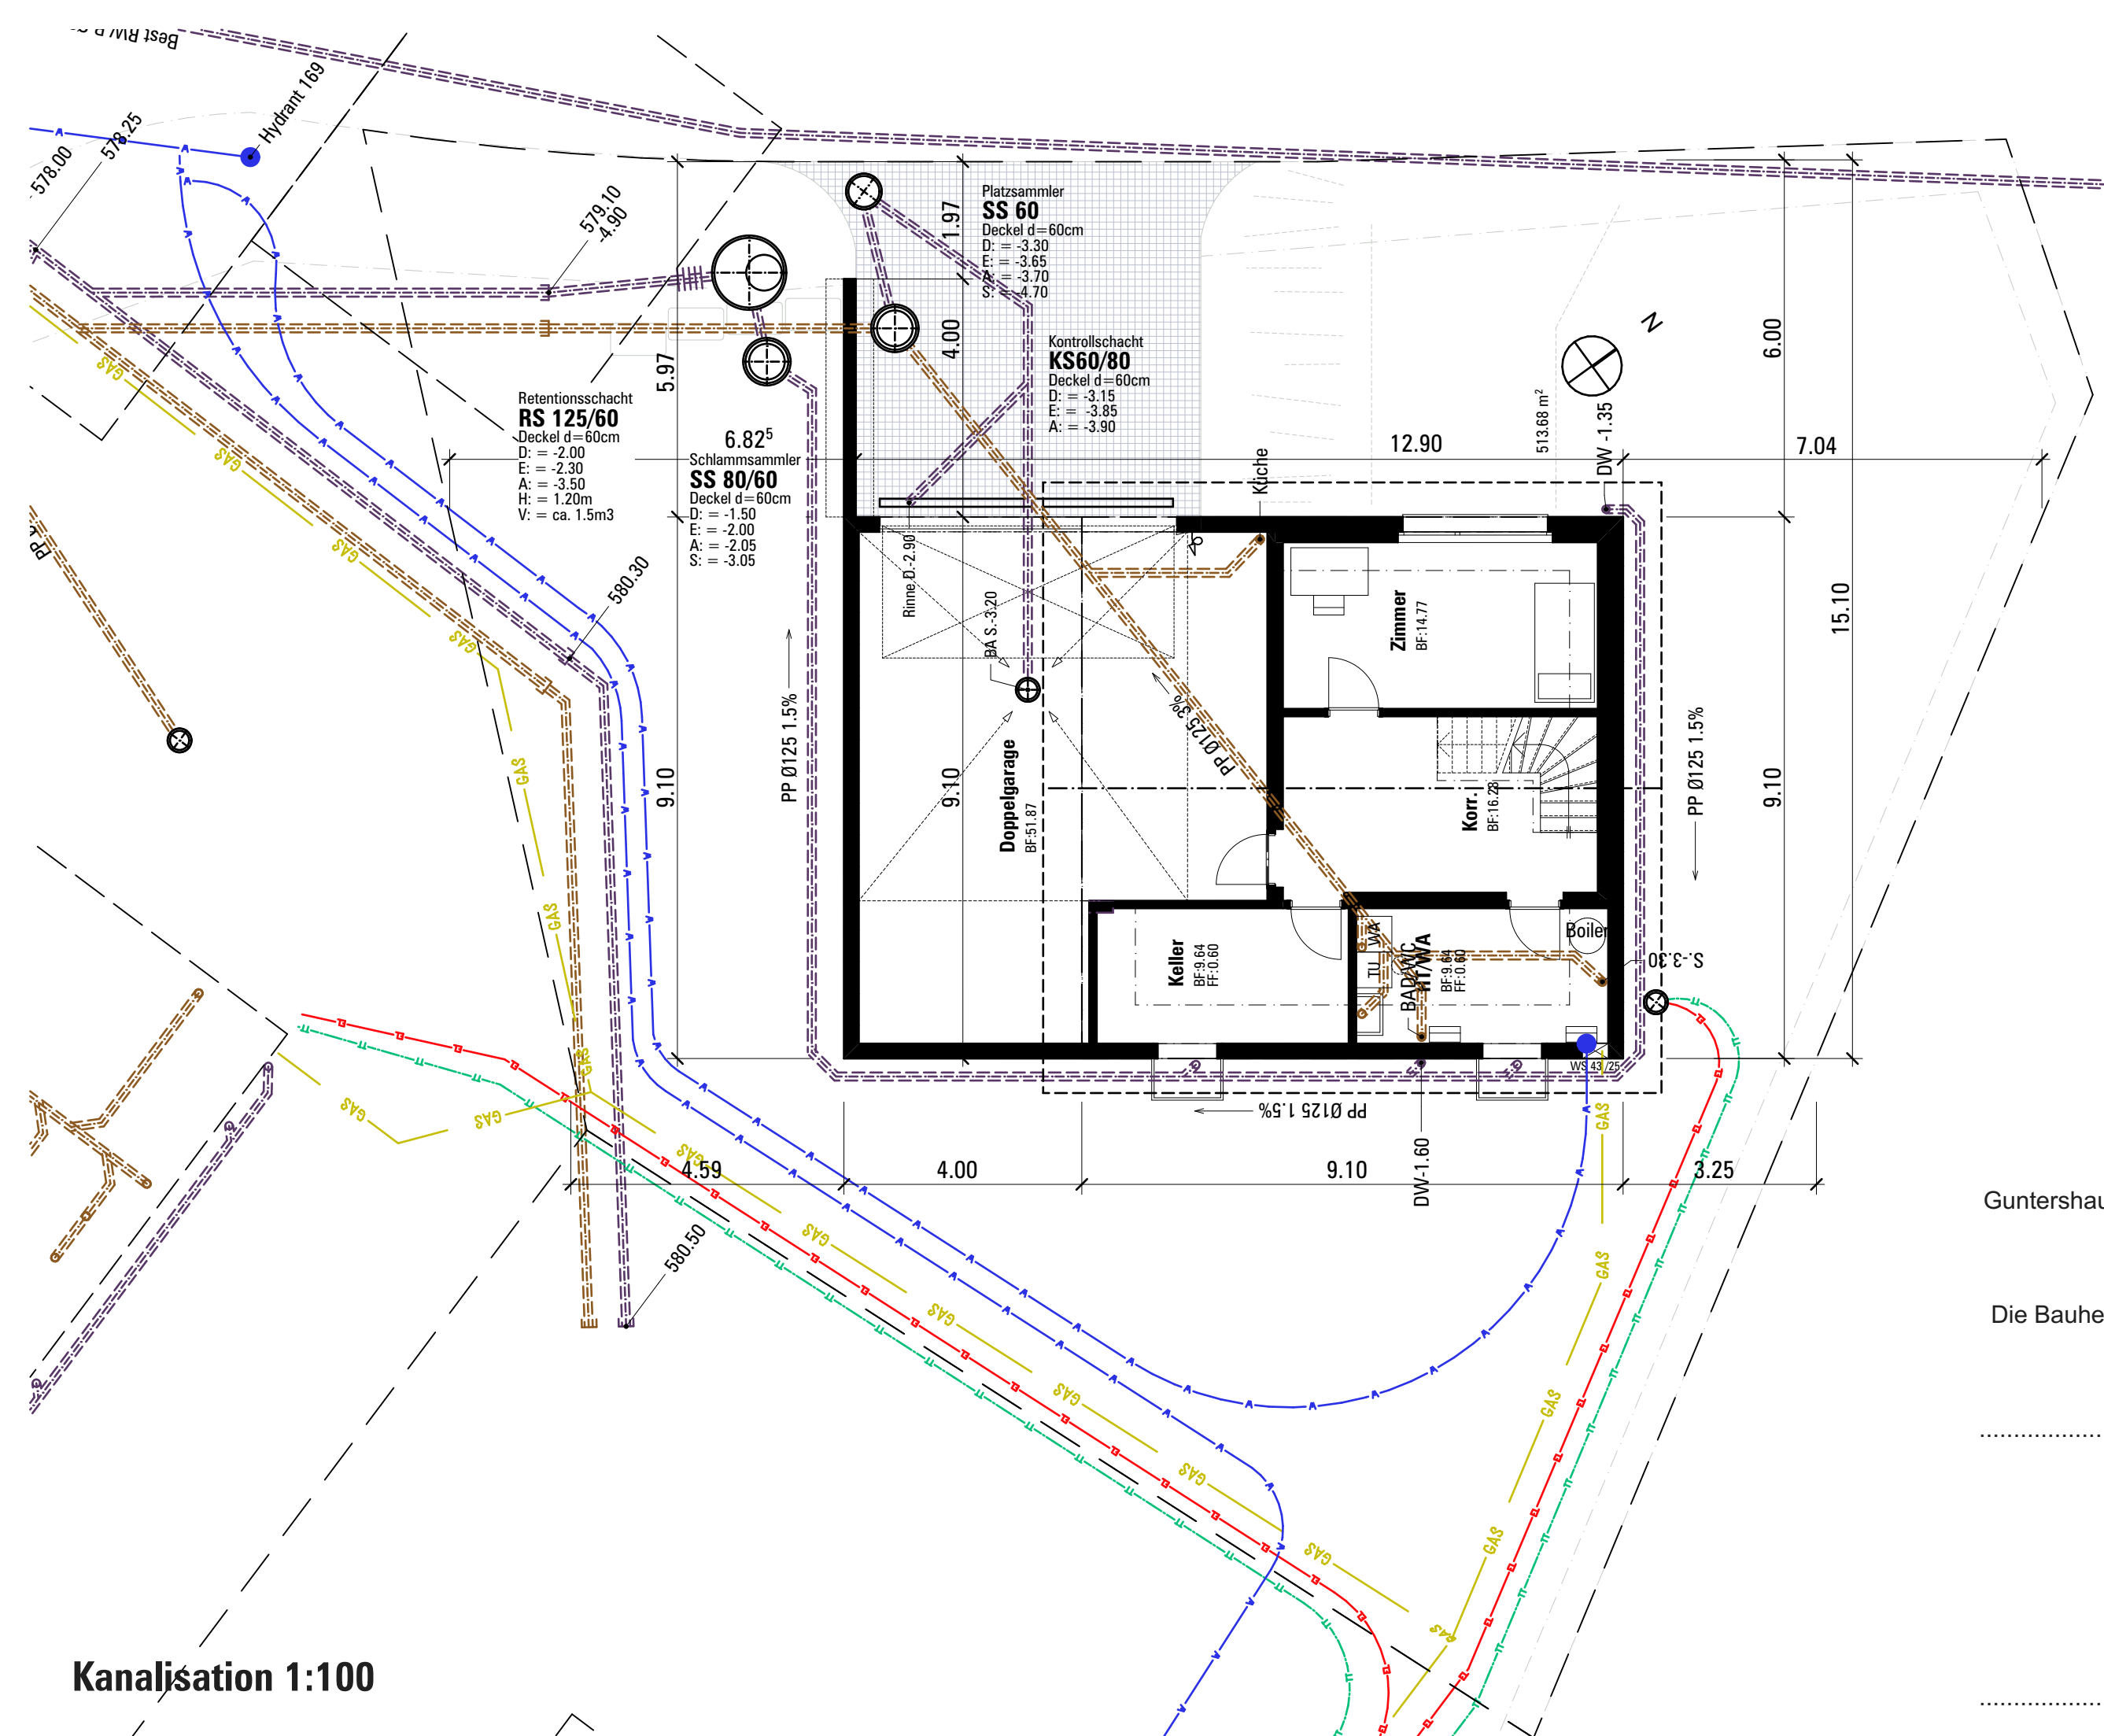

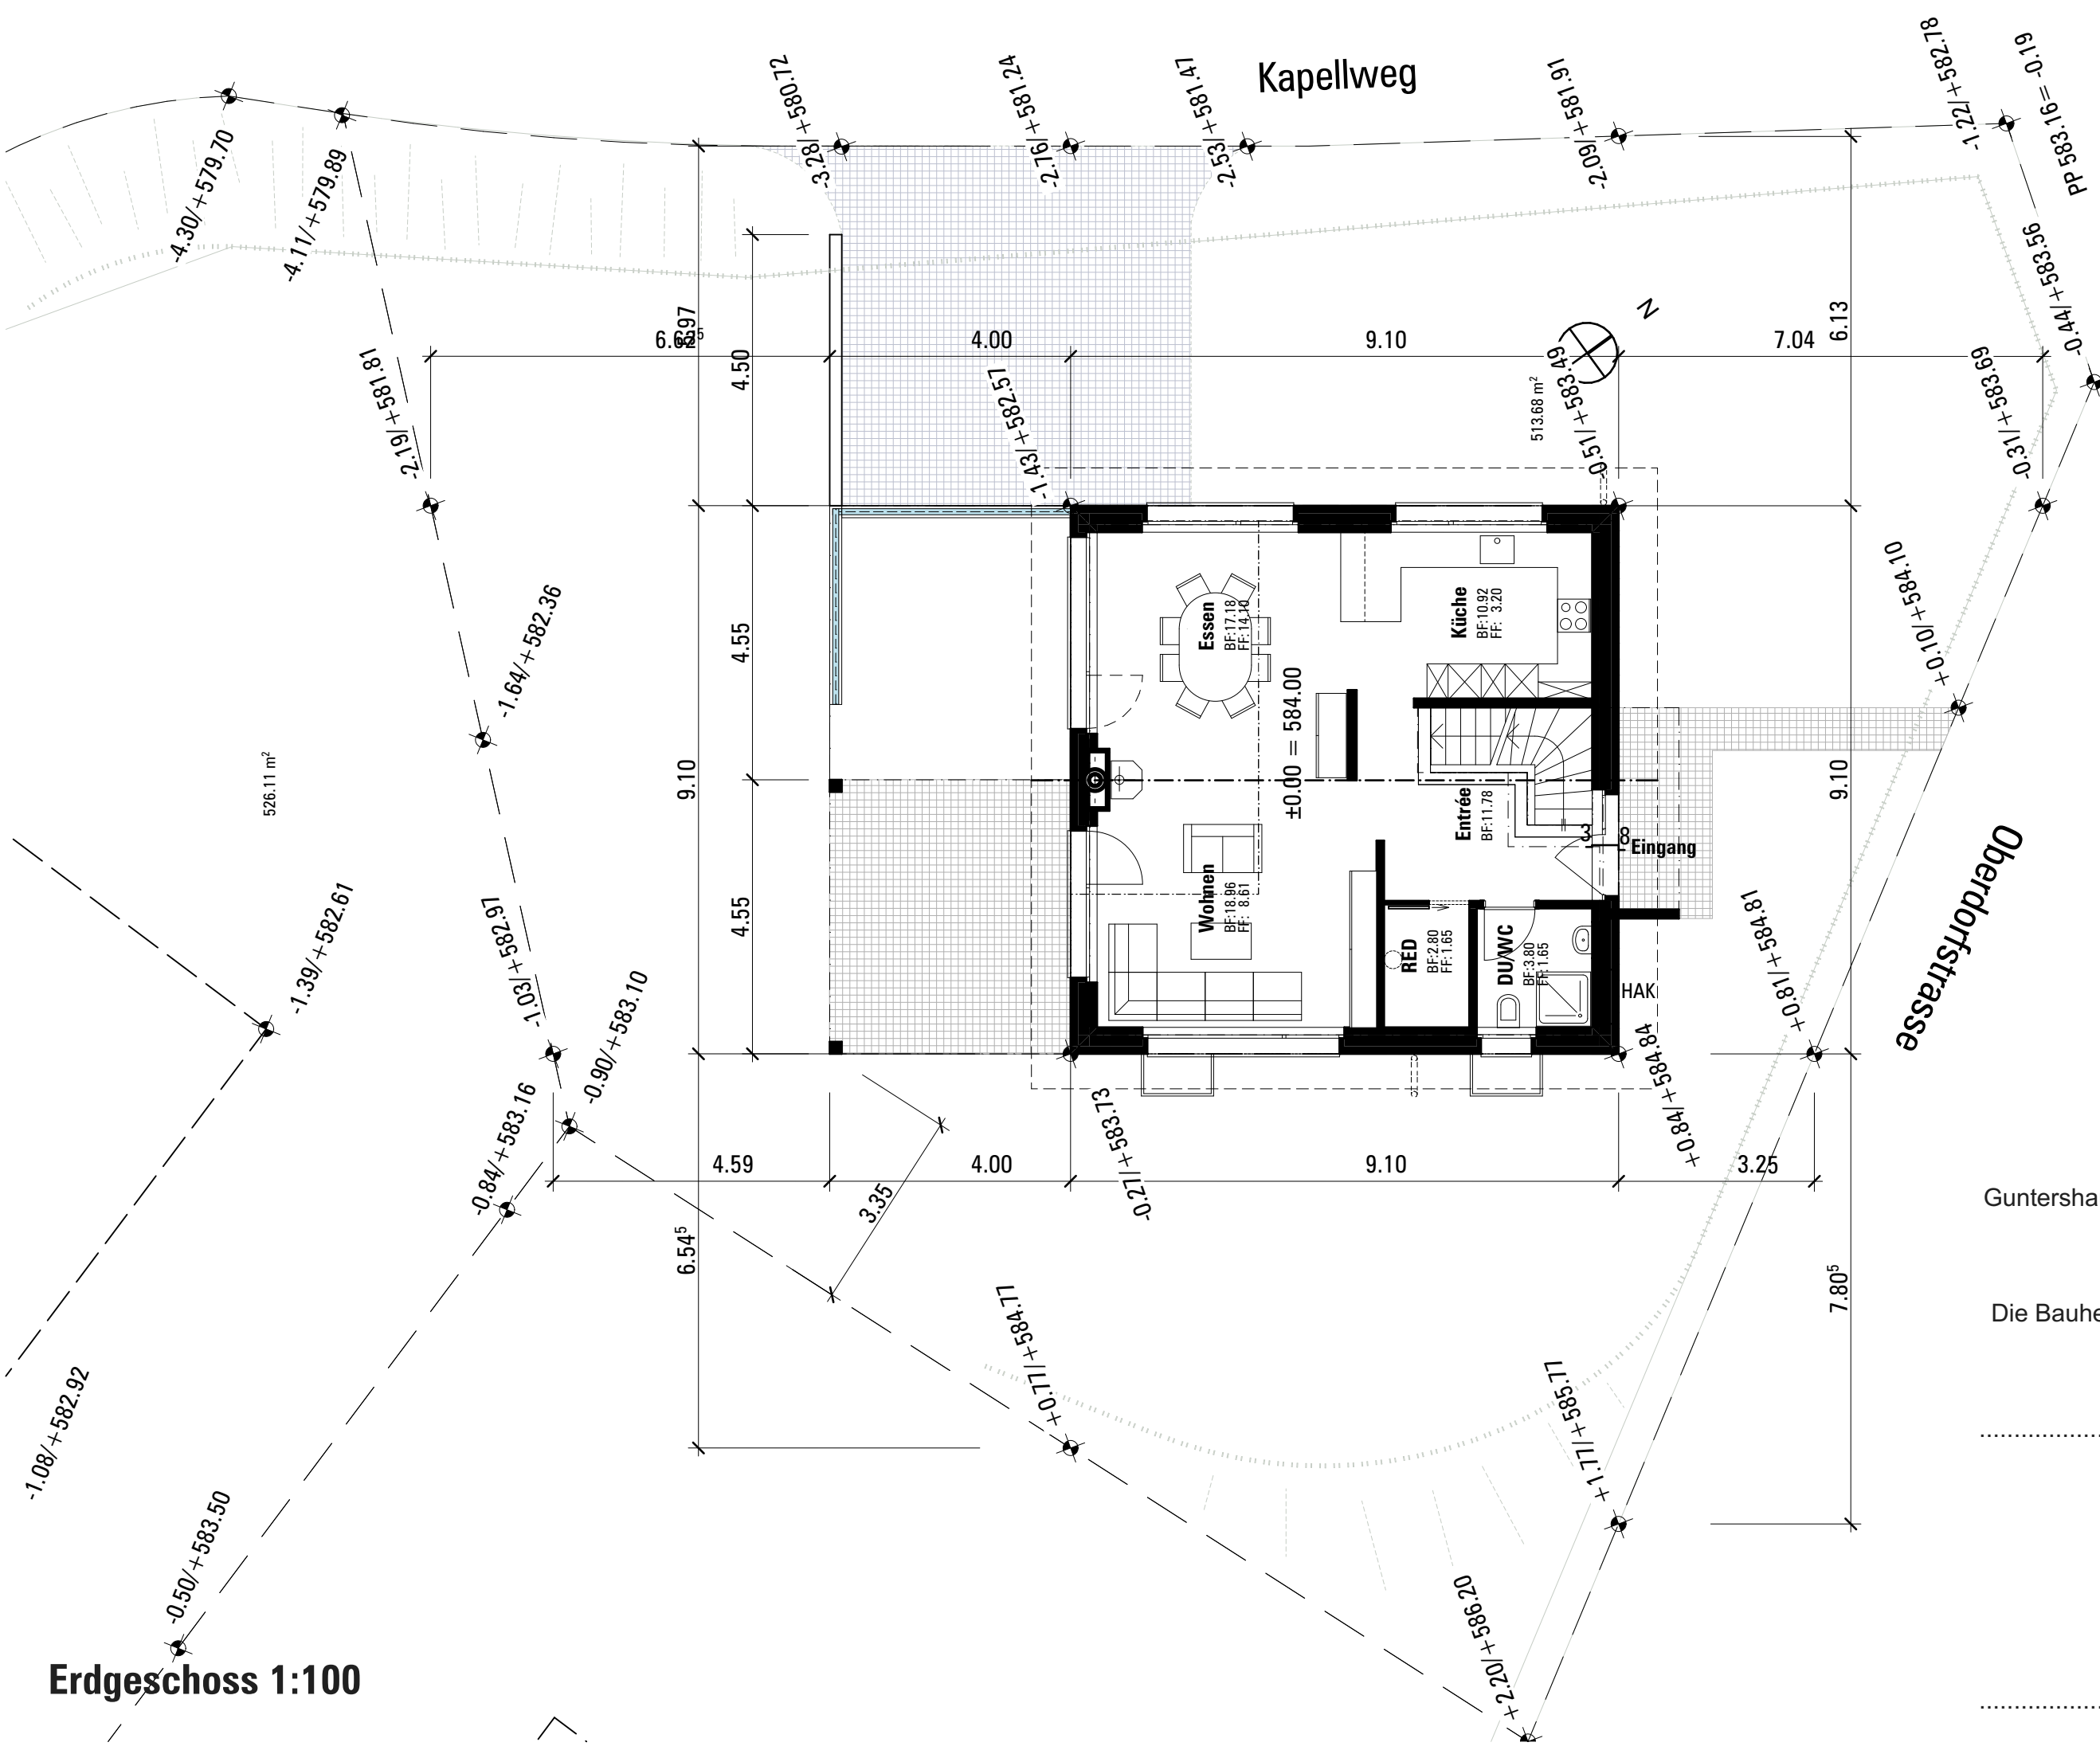

Erdgeschoss 1:100

Bauobjekt:
Neubau EFH2
Parz. 1362
Kapellweg
8360 Wallenwil

Bauherrschaft:
Hans + Martin Hasler AG
Bauunternehmung
8357 Guntershausen

Planung + Bauleitung:



Hans + Martin Hasler AG
Bauunternehmung
8357 Guntershausen
Tel: 052 365 14 10
Fax: 052 365 22 68

488-01.3 Erdgeschoss

Gez. November 2019
Format: A3 liegend
Druckdatum: 10.09.2020
Rev. 27.8.20
10.9.20

Guntershausen,

Die Bauherrschaft / Grundeigentümer:
.....

Der Projektverfasser:
.....

Bauobjekt:
Neubau EFH2
Parz. 1362
Kapellweg
8360 Wallenwil

Bauherrschaft:
Hans + Martin Hasler AG
Bauunternehmung
8357 Guntershausen



Planung + Bauleitung:



Hans + Martin Hasler AG
Bauunternehmung
8357 Guntershausen
Tel: 052 365 14 10
Fax: 052 365 22 68

488-01.4 OG/DG

Gez. November 2019
Format: A3 liegend
Druckdatum: 10.09.2020
Rev. 27.8.20
10.9.20

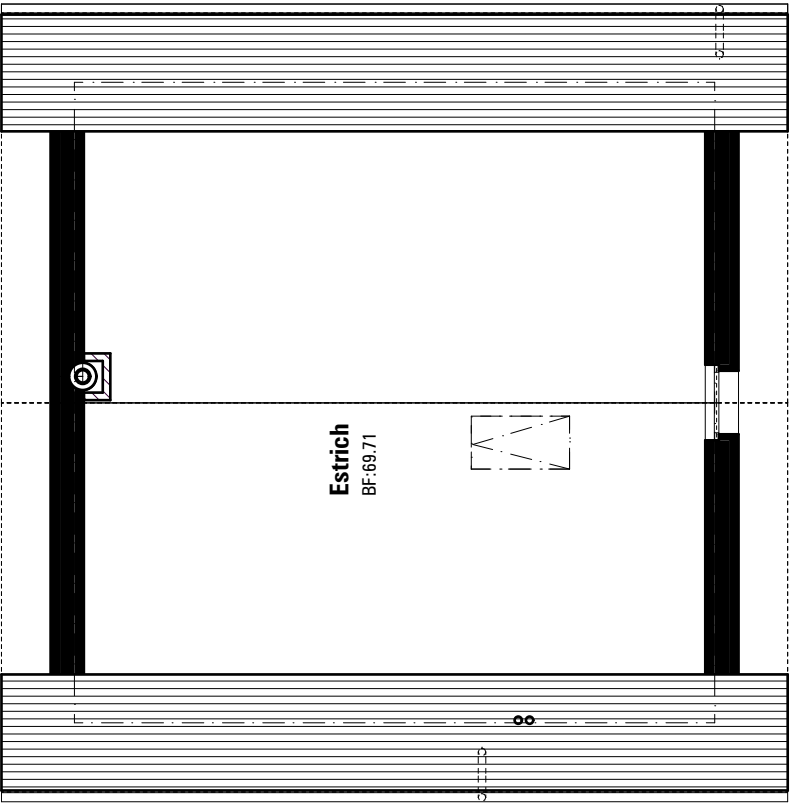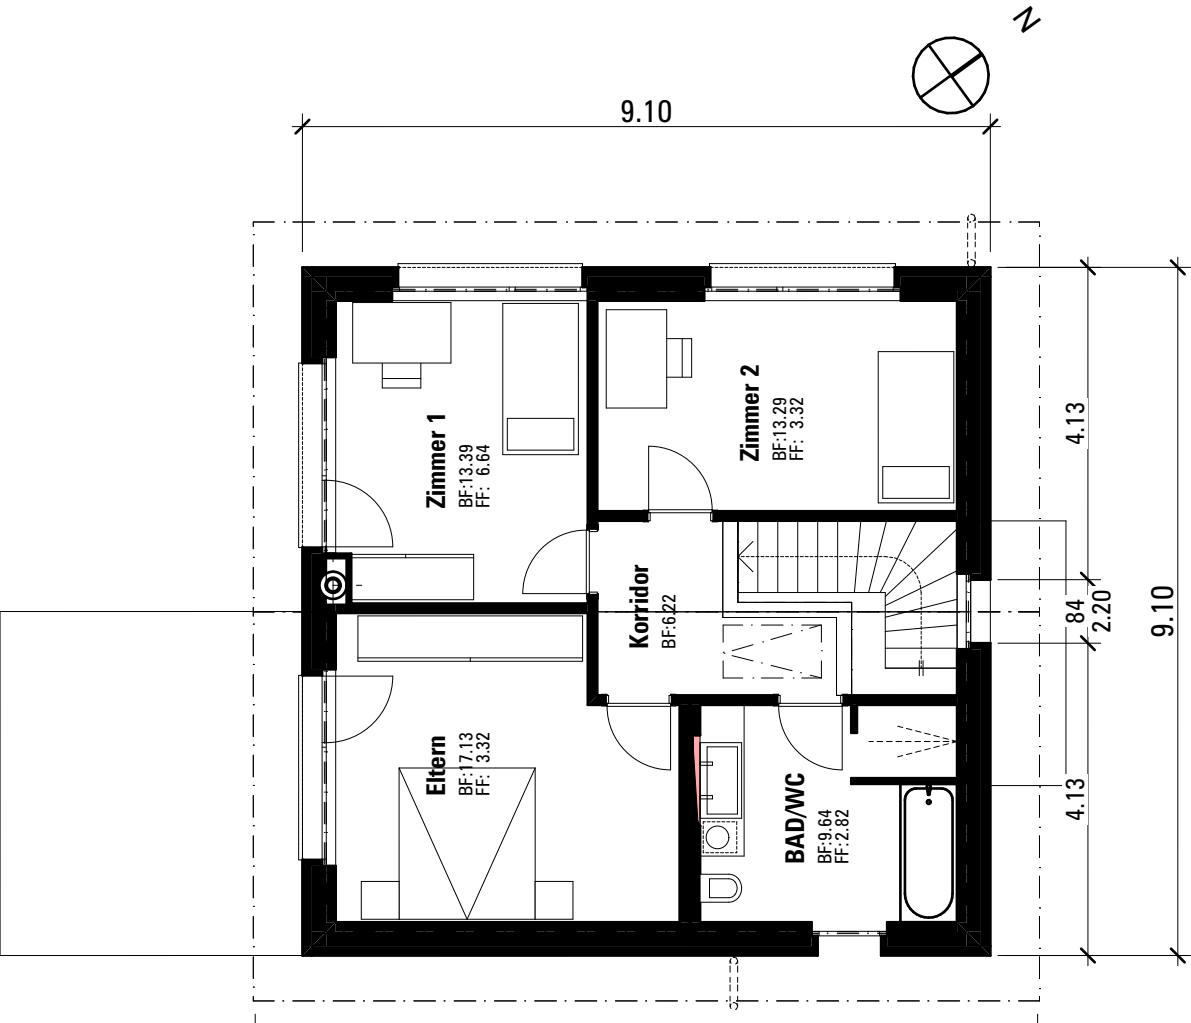

Guntershausen,

Die Bauherrschaft / Grundeigentümer:

.....

Der Projektverfasser:

.....

Bauobjekt:
Neubau EFH2
Parz. 1362
Kapellweg
8360 Wallenwil



Bauherrschaft:
Hans + Martin Hasler AG
Bauunternehmung
8357 Guntershausen

Planung + Bauleitung:



Hans + Martin Hasler AG
Bauunternehmung
8357 Guntershausen
Tel: 052 365 14 10
Fax: 052 365 22 68

Gez: November 2019
Format: A3 liegend
Druckdatum: 10.09.2020
Rev. 27.8.20
10.9.20

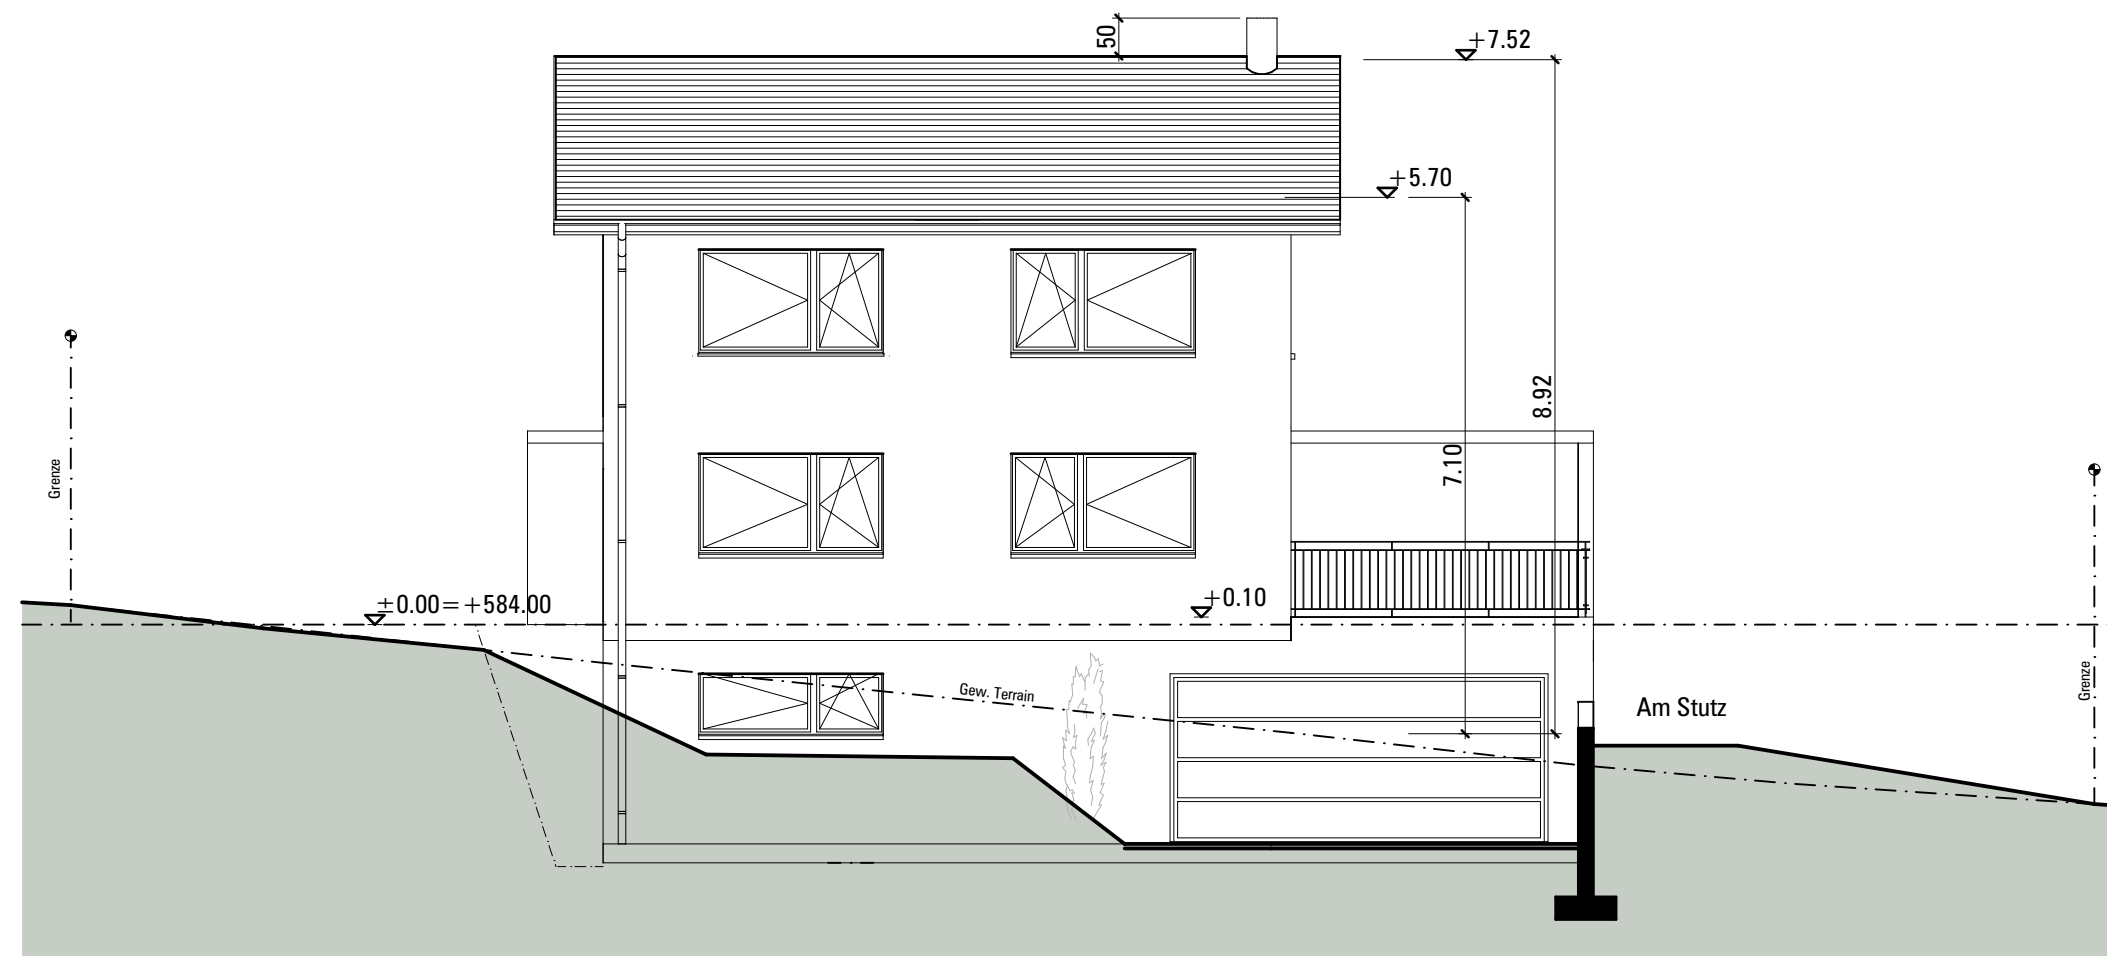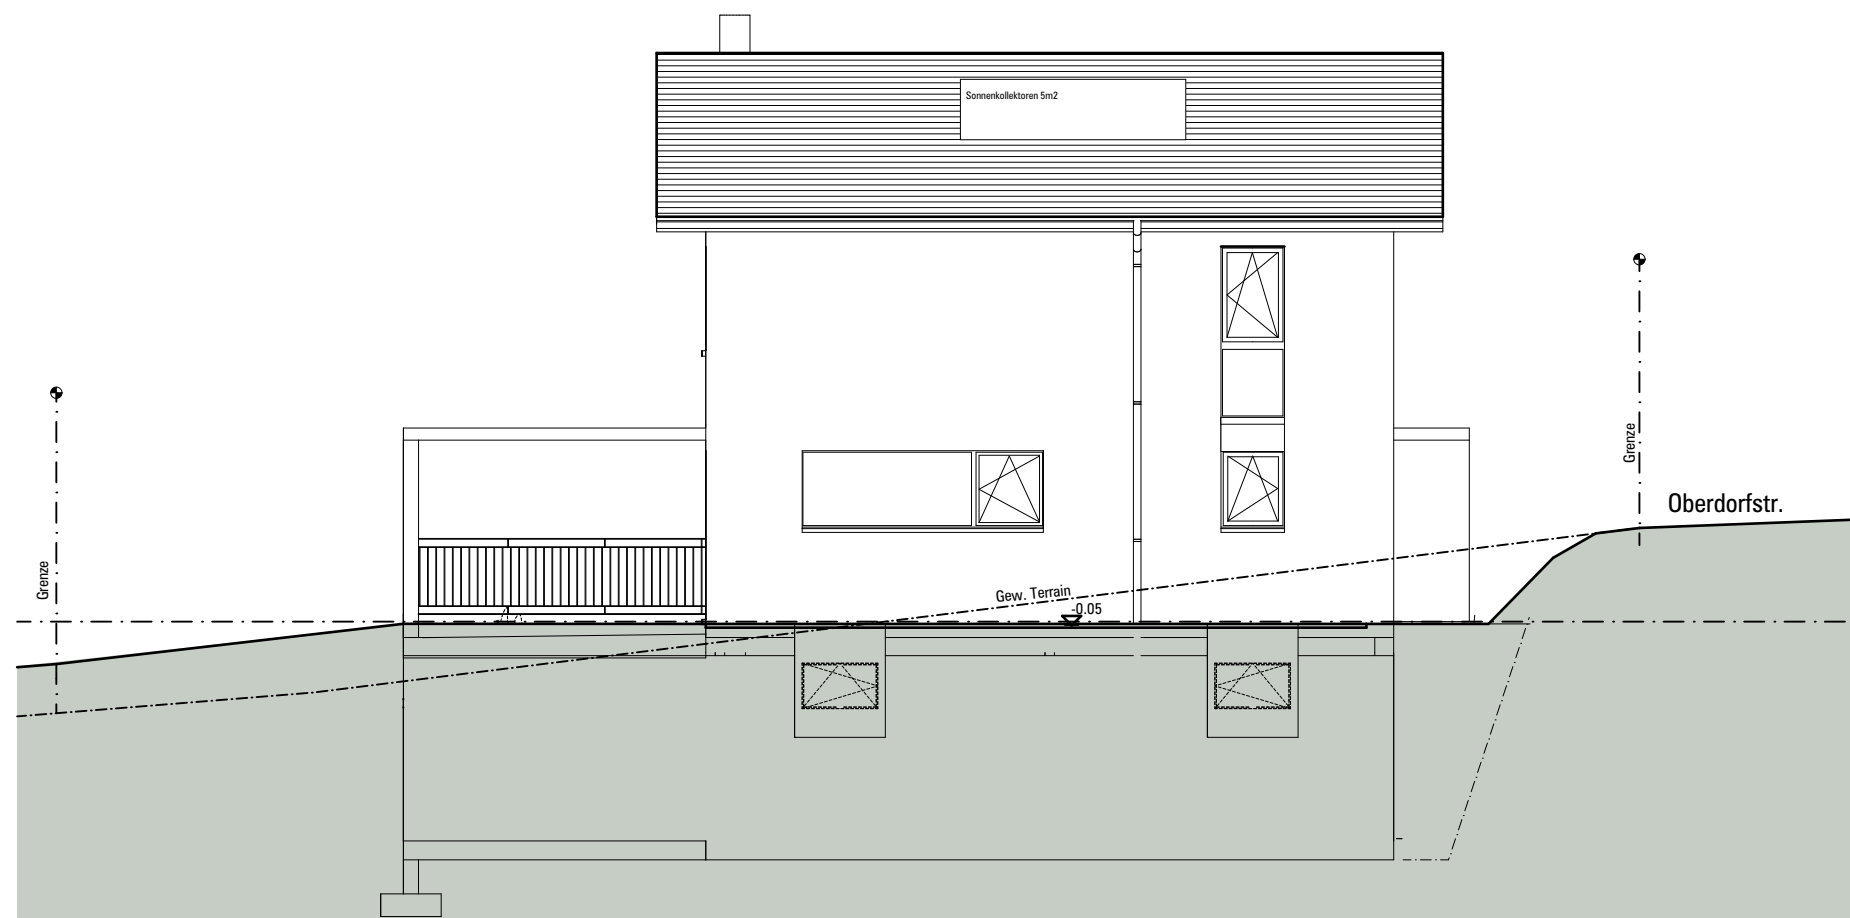

Südost/Nordwestfassade 1:100

Guntershausen,

Die Bauherrschaft / Grundeigentümer:

.....

Der Projektverfasser:

.....

Bauobjekt:
Neubau EFH2
Parz. 1362
Kapellweg
8360 Wallenwil

Bauherrschaft:
Hans + Martin Hasler AG
Bauunternehmung
8357 Guntershausen



Planung + Bauleitung:



Hans + Martin Hasler AG
Bauunternehmung
8357 Guntershausen
Tel: 052 365 14 10
Fax: 052 365 22 68

488-01.6 Südwest/Nordostfassade

Gez. November 2019
Format: A3 liegend
Druckdatum: 10.09.2020
Rev. 27.8.20
10.9.20

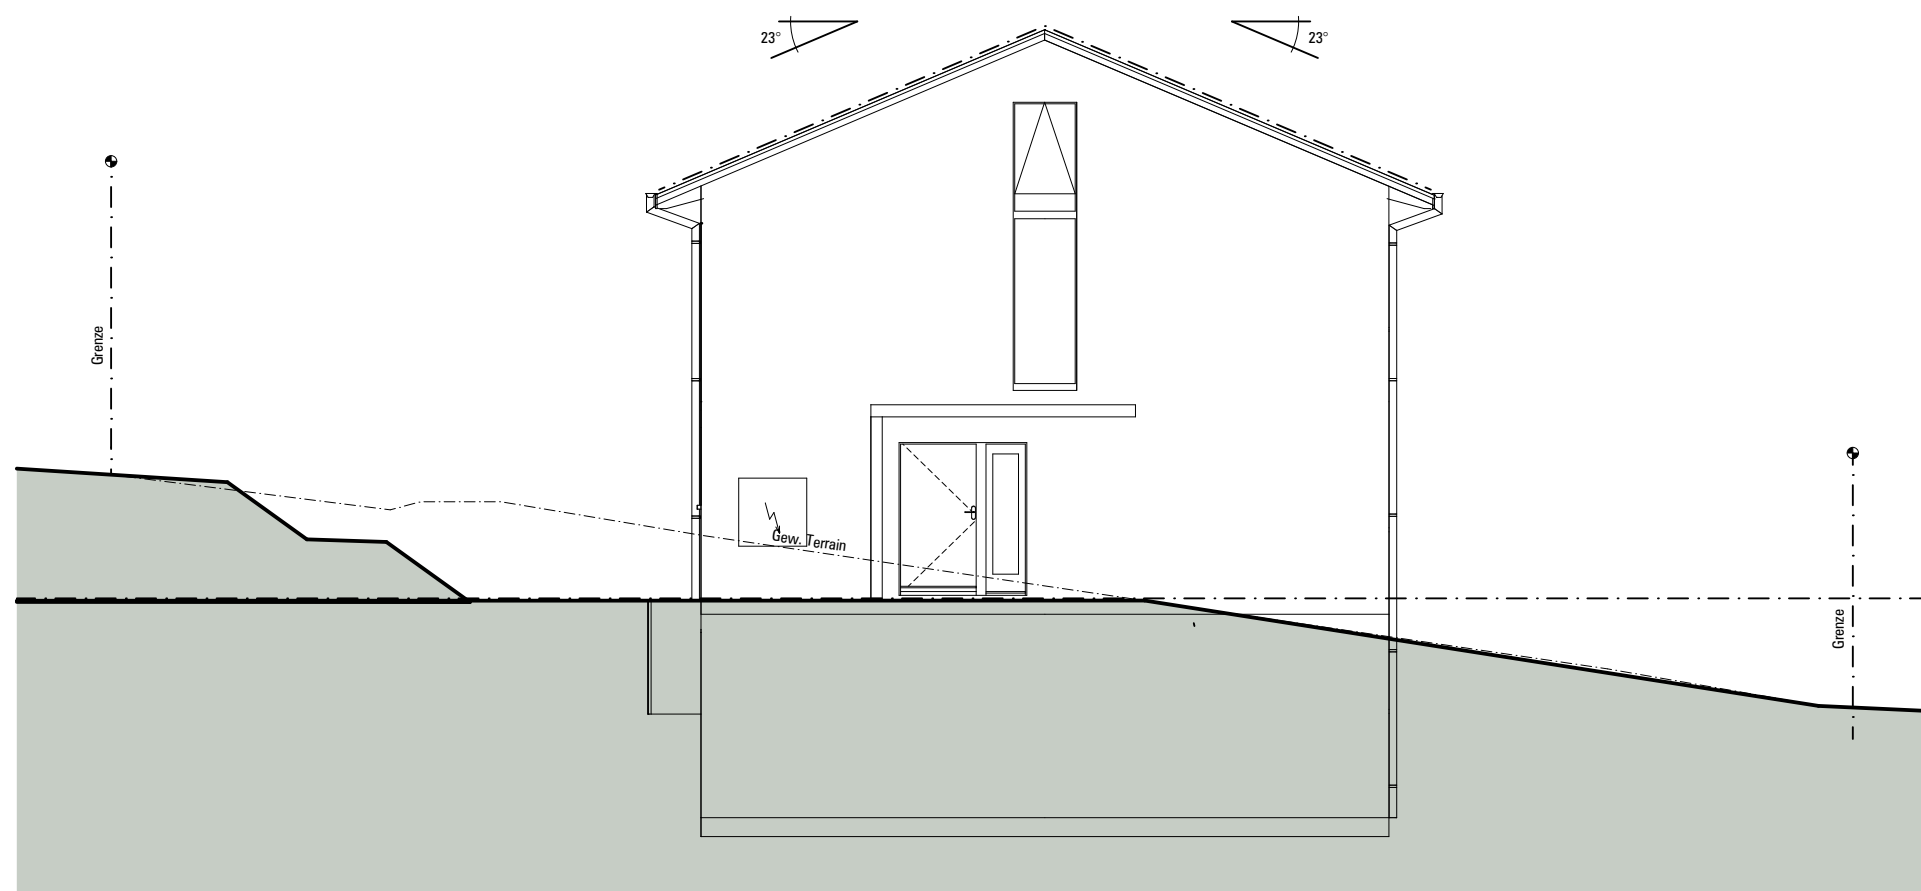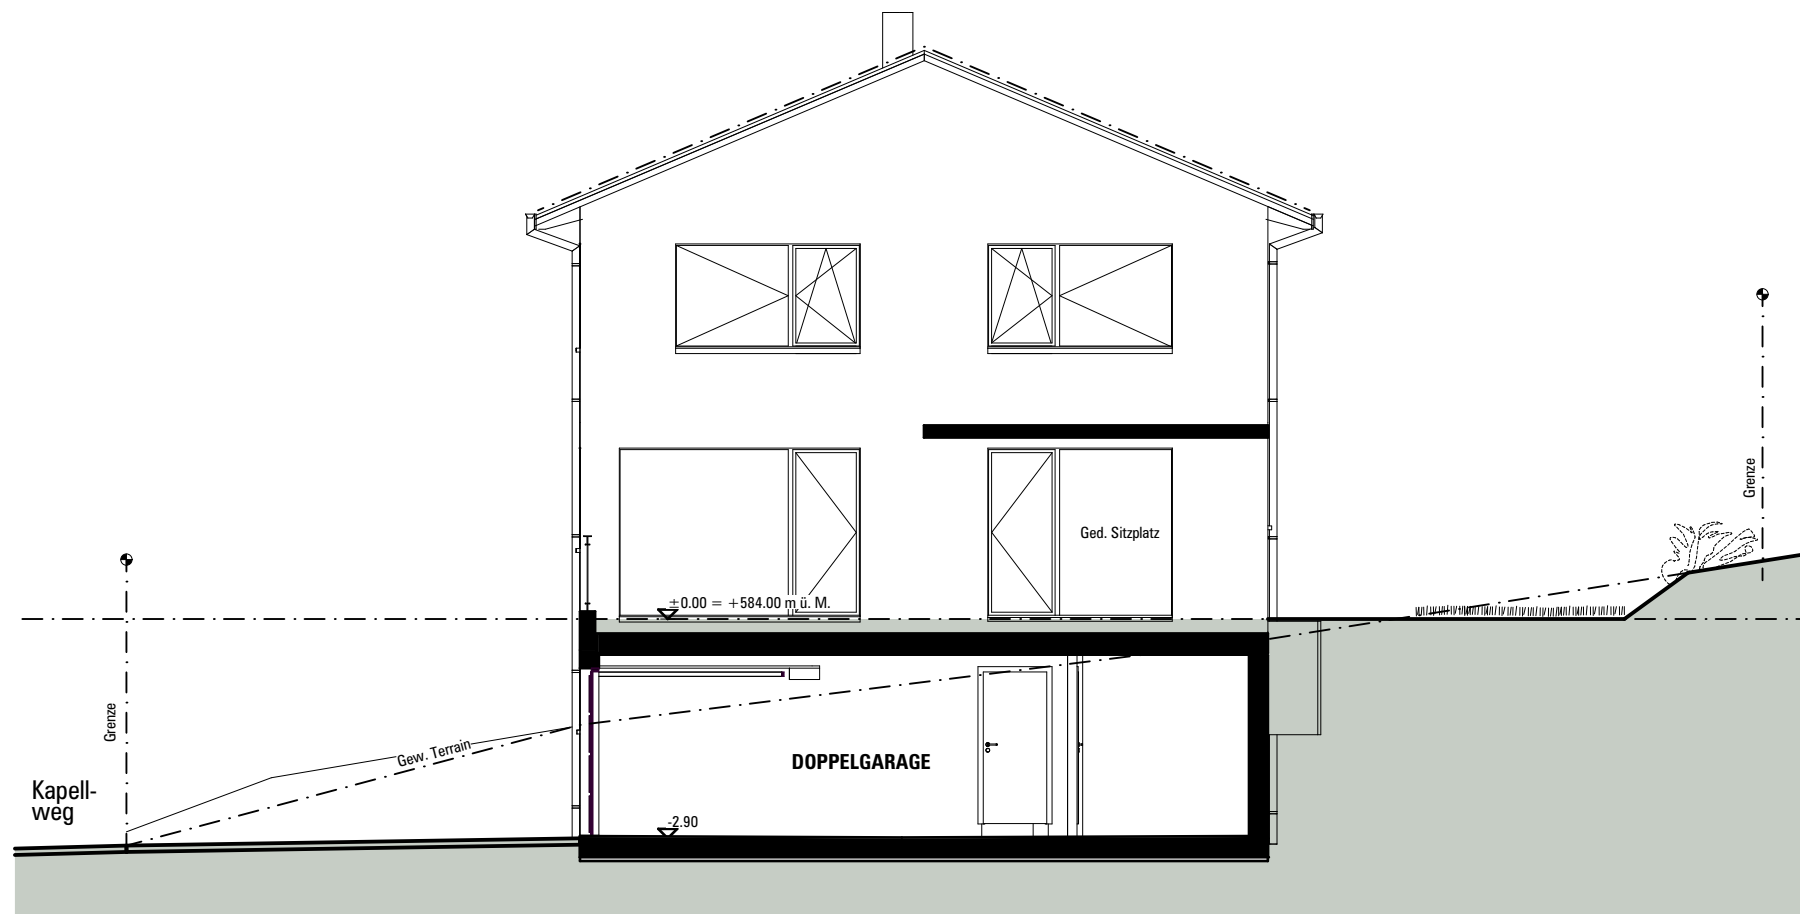

Südwest/Nordostfassade 1:100

Guntershausen,

Die Bauherrschaft / Grundeigentümer:

.....

Der Projektverfasser:

.....

Bauobjekt:
 Neubau EFH2
 Parz. 1362
 Kapellweg
 8360 Wallenwil

Bauherrschaft:
 Hans + Martin Hasler AG
 Bauunternehmung
 8357 Guntershausen



Planung + Bauleitung:



Hans + Martin Hasler AG
 Bauunternehmung
 8357 Guntershausen
 Tel: 052 365 14 10
 Fax: 052 365 22 68

488-01.7 Schnitte

Gez. November 2019
 Format: A3 liegend
 Druckdatum: 10.09.2020
 Rev. 27.8.20
 10.9.20

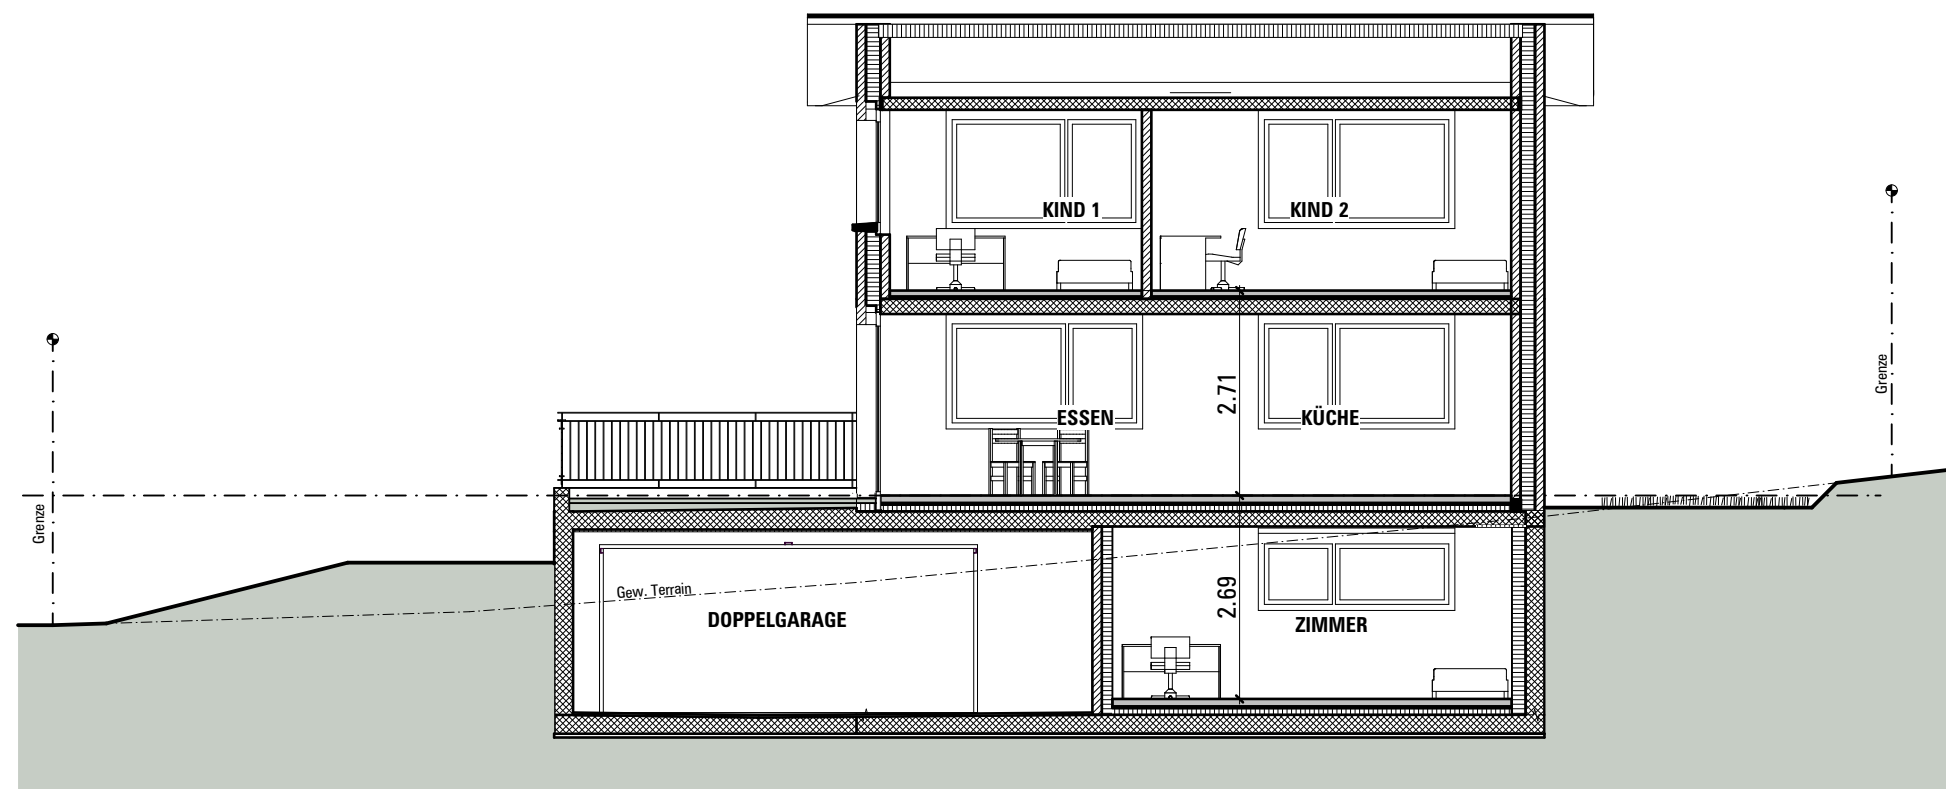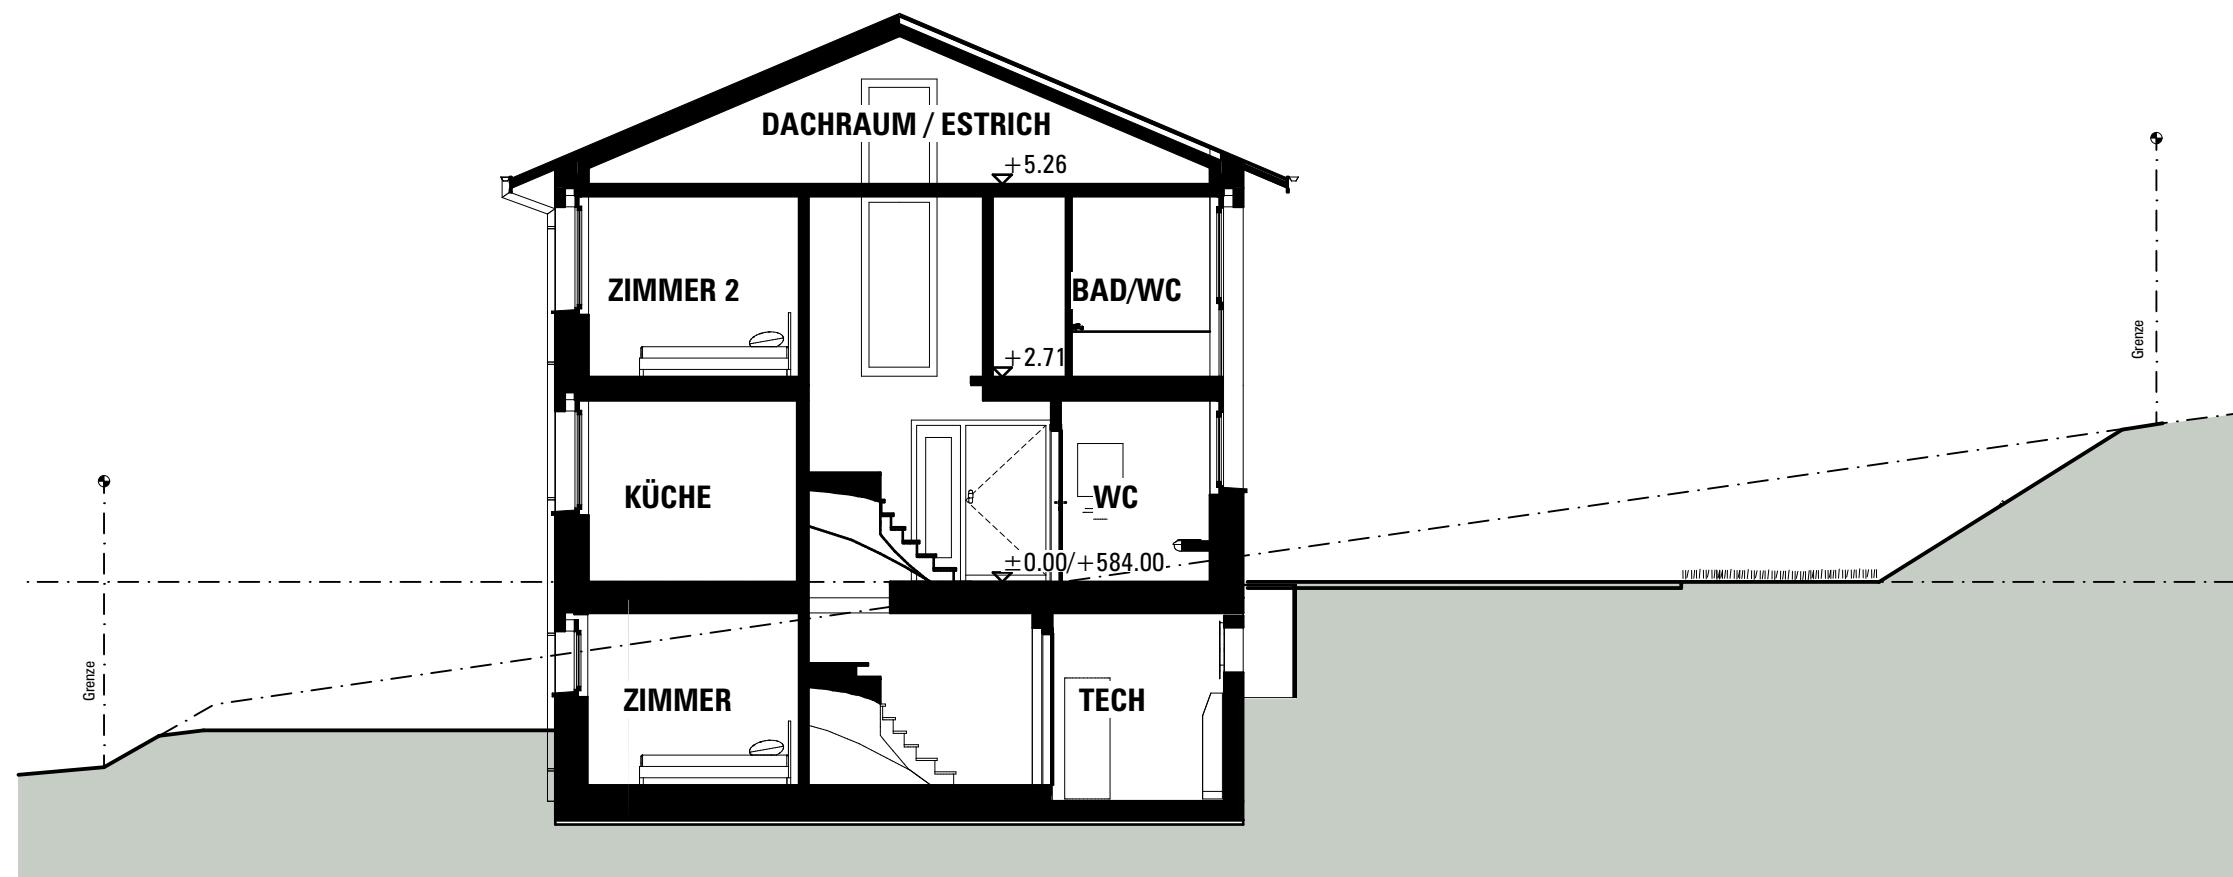

Guntershausen,

Die Bauherrschaft / Grundeigentümer:

.....

Der Projektverfasser:

.....

Schnitte 1:100

Guntershausen,

Die Bauherrschaft / Grundeigentümer:

Der Projektverfasser:

Bauobjekt:
Neubau EFH2
Parz. 1362
Kapellweg
8360 Wallenwil

Bauherrschaft:
Hans + Martin Hasler AG
Bauunternehmung
8357 Guntershausen

Planung + Bauleitung:



Hans + Martin Hasler AG
Bauunternehmung
8357 Guntershausen
Tel: 052 365 14 10
Fax: 052 365 22 68

488-01.8 Leitungskataster

Gez. November 2019
Format: A3 liegend
Druckdatum: 10.09.2020
Rev. 27.8.20
10.9.20

Leitungskataster 1:200

