

Neubau Einfamilienhaus
Parz. 4798
Tuttwilerstrasse 16
8357 Guntershausen

Hans + Martin Hasler AG
Hauptstrasse 28
8357 Guntershausen

Planung / Bauleitung:



Hans + Martin Hasler AG
Bauunternehmung
Hauptstrasse 28
8357 Guntershausen

Tel: 052 365 14 10
Fax: 052 365 22 68
kontakt@haslerbau.ch
www.haslerbau.ch

Gez. 13.09.2021 / MHa
Rev. .
Format: 30.0 / 42.0 cm
Plan-Nr: 02.1

Ort + Datum:

Guntershausen, 15.09.2021


Projektverfasser / Bauherrschaft:

Martin Hasler:

Grundeigentümer:

Hans Hasler:

Untergeschoss 1:100

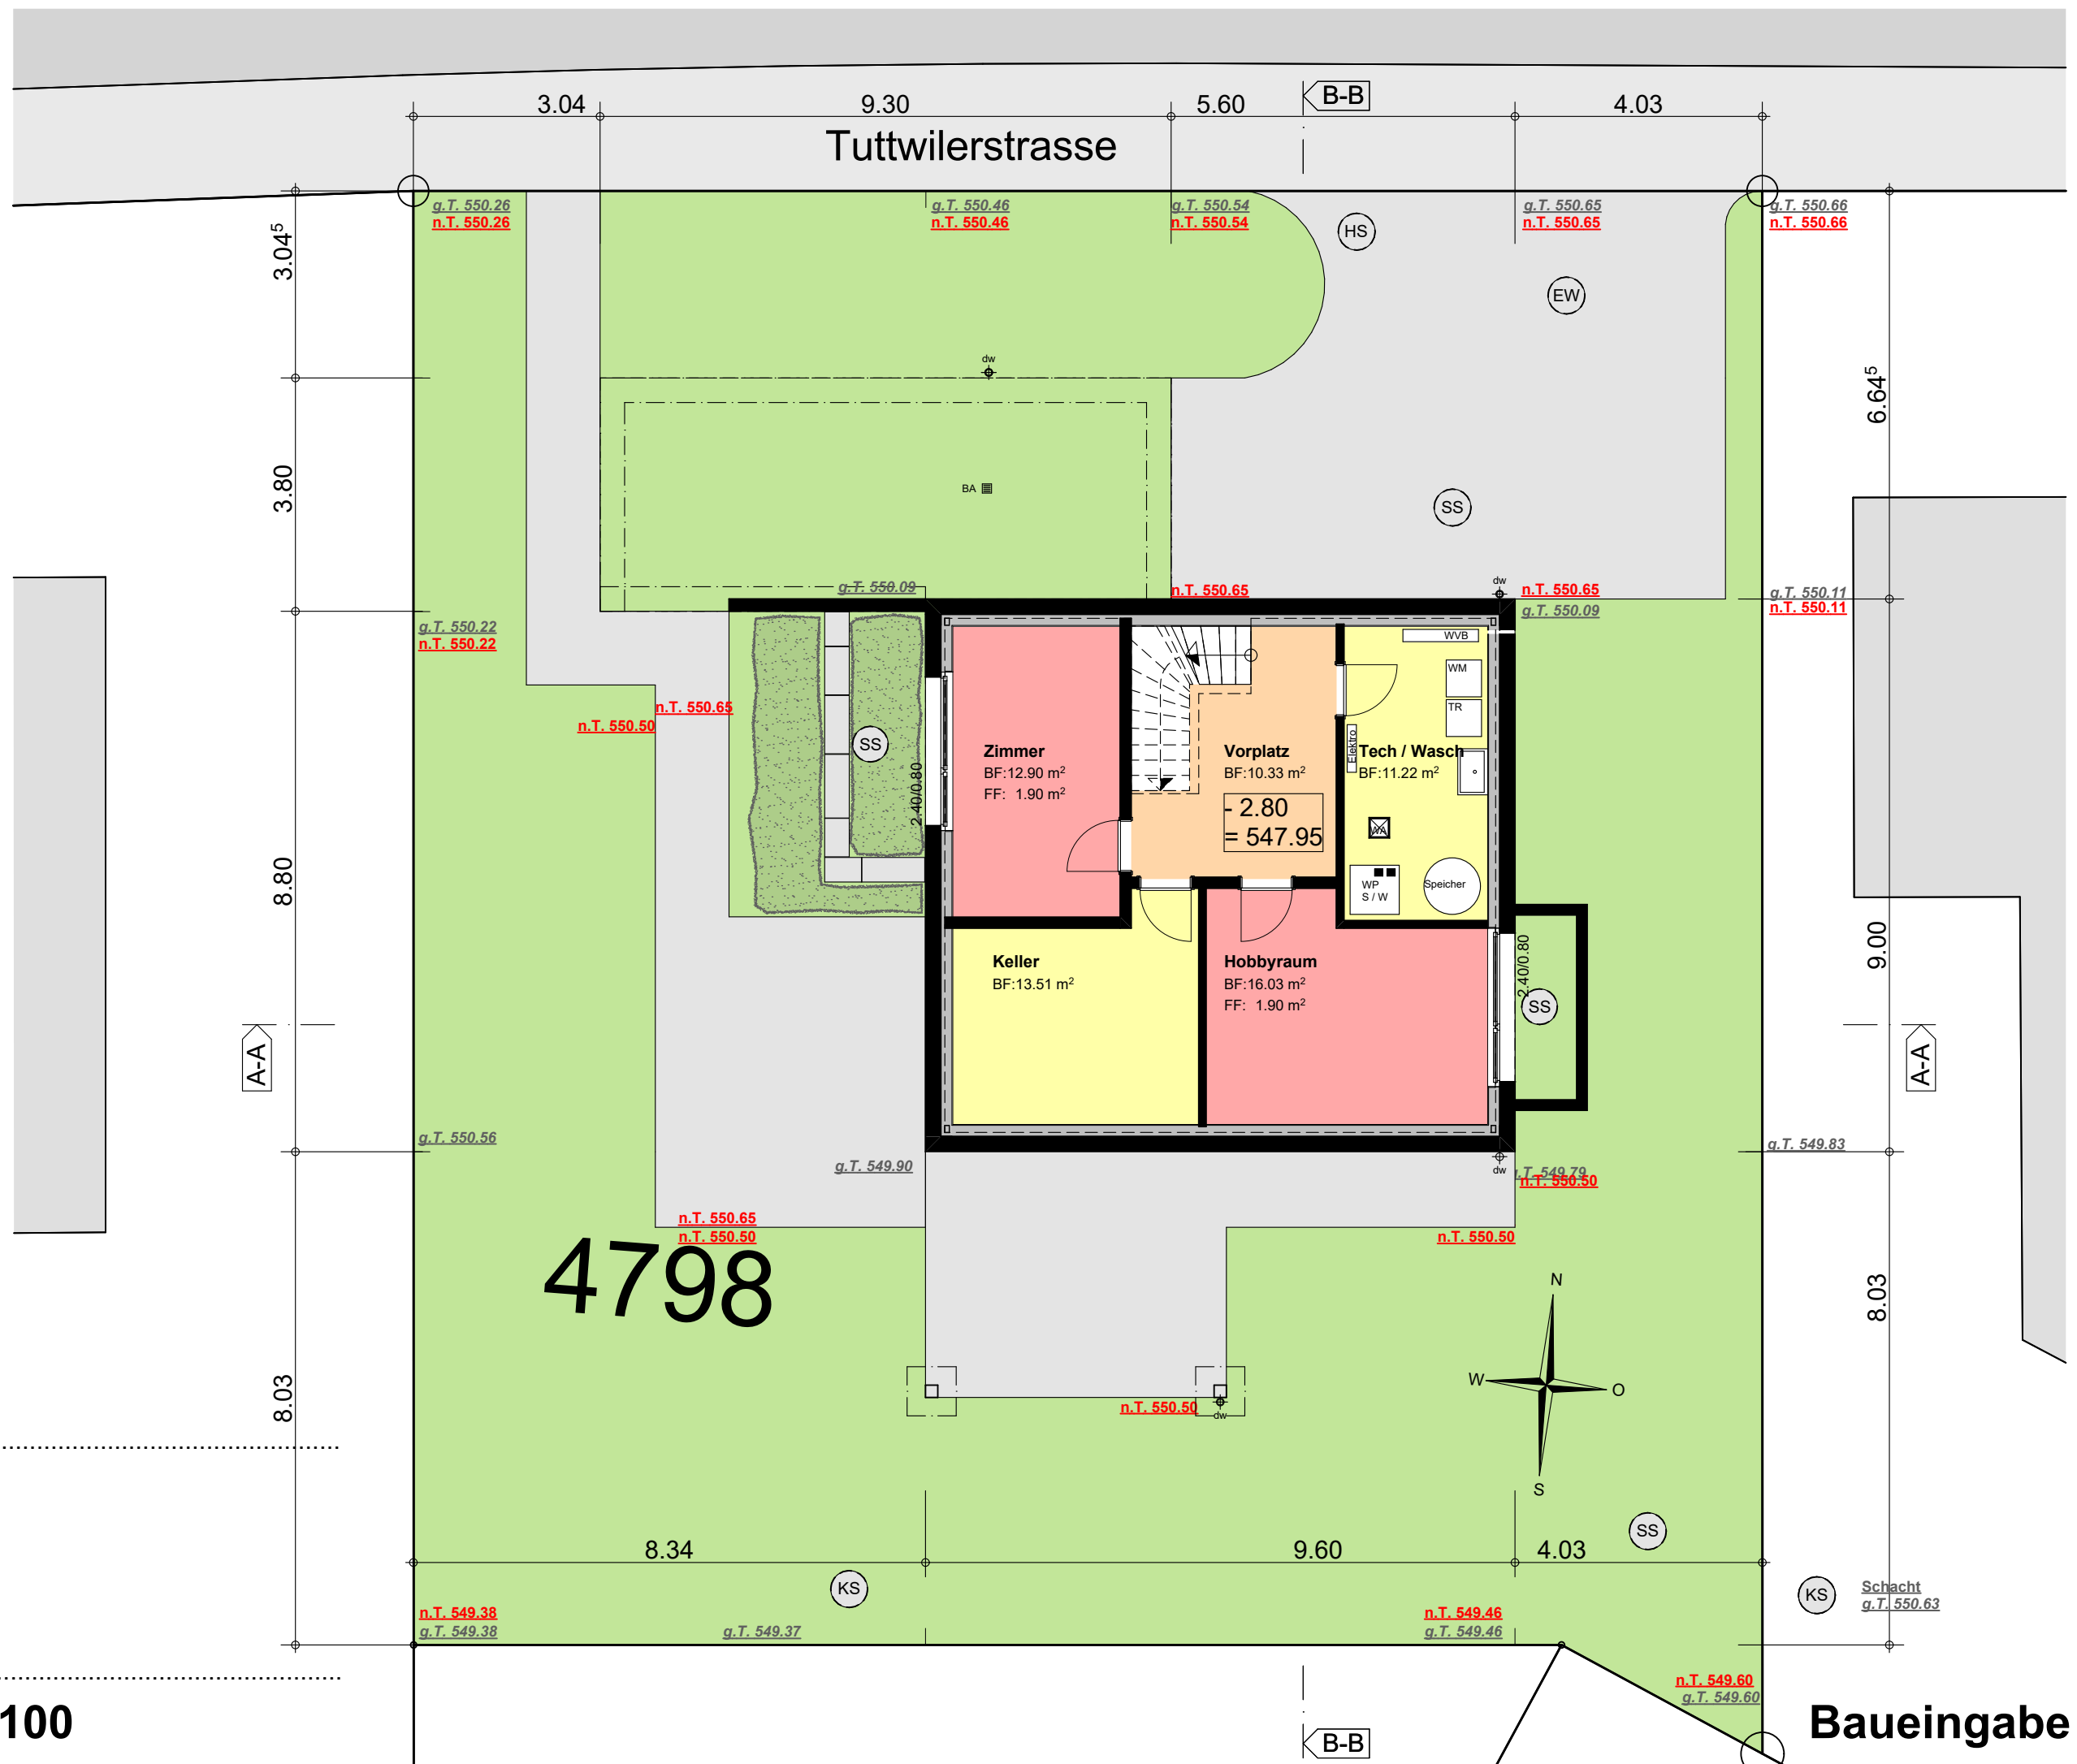

Bauobjekt:
Neubau Einfamilienhaus
Parz. 4798
Tuttwilerstrasse 16
8357 Guntershausen

Bauherrschaft:
Hans + Martin Hasler AG
Hauptstrasse 28
8357 Guntershausen

Planung / Bauleitung:



Hans + Martin Hasler AG
Bauunternehmung
Hauptstrasse 28
8357 Guntershausen

Tel: 052 365 14 10
Fax: 052 365 22 68
kontakt@haslerbau.ch
www.haslerbau.ch

Gez. 13.09.2021 / MHa
Rev. .
Format: 30.0 / 42.0 cm
Plan-Nr: 02.3

Ort + Datum:
Guntershausen, 15.09.2021


Projektverfasser / Bauherrschaft:

Martin Hasler:

Grundeigentümer:

Hans Hasler:

Obergeschoss 1:100

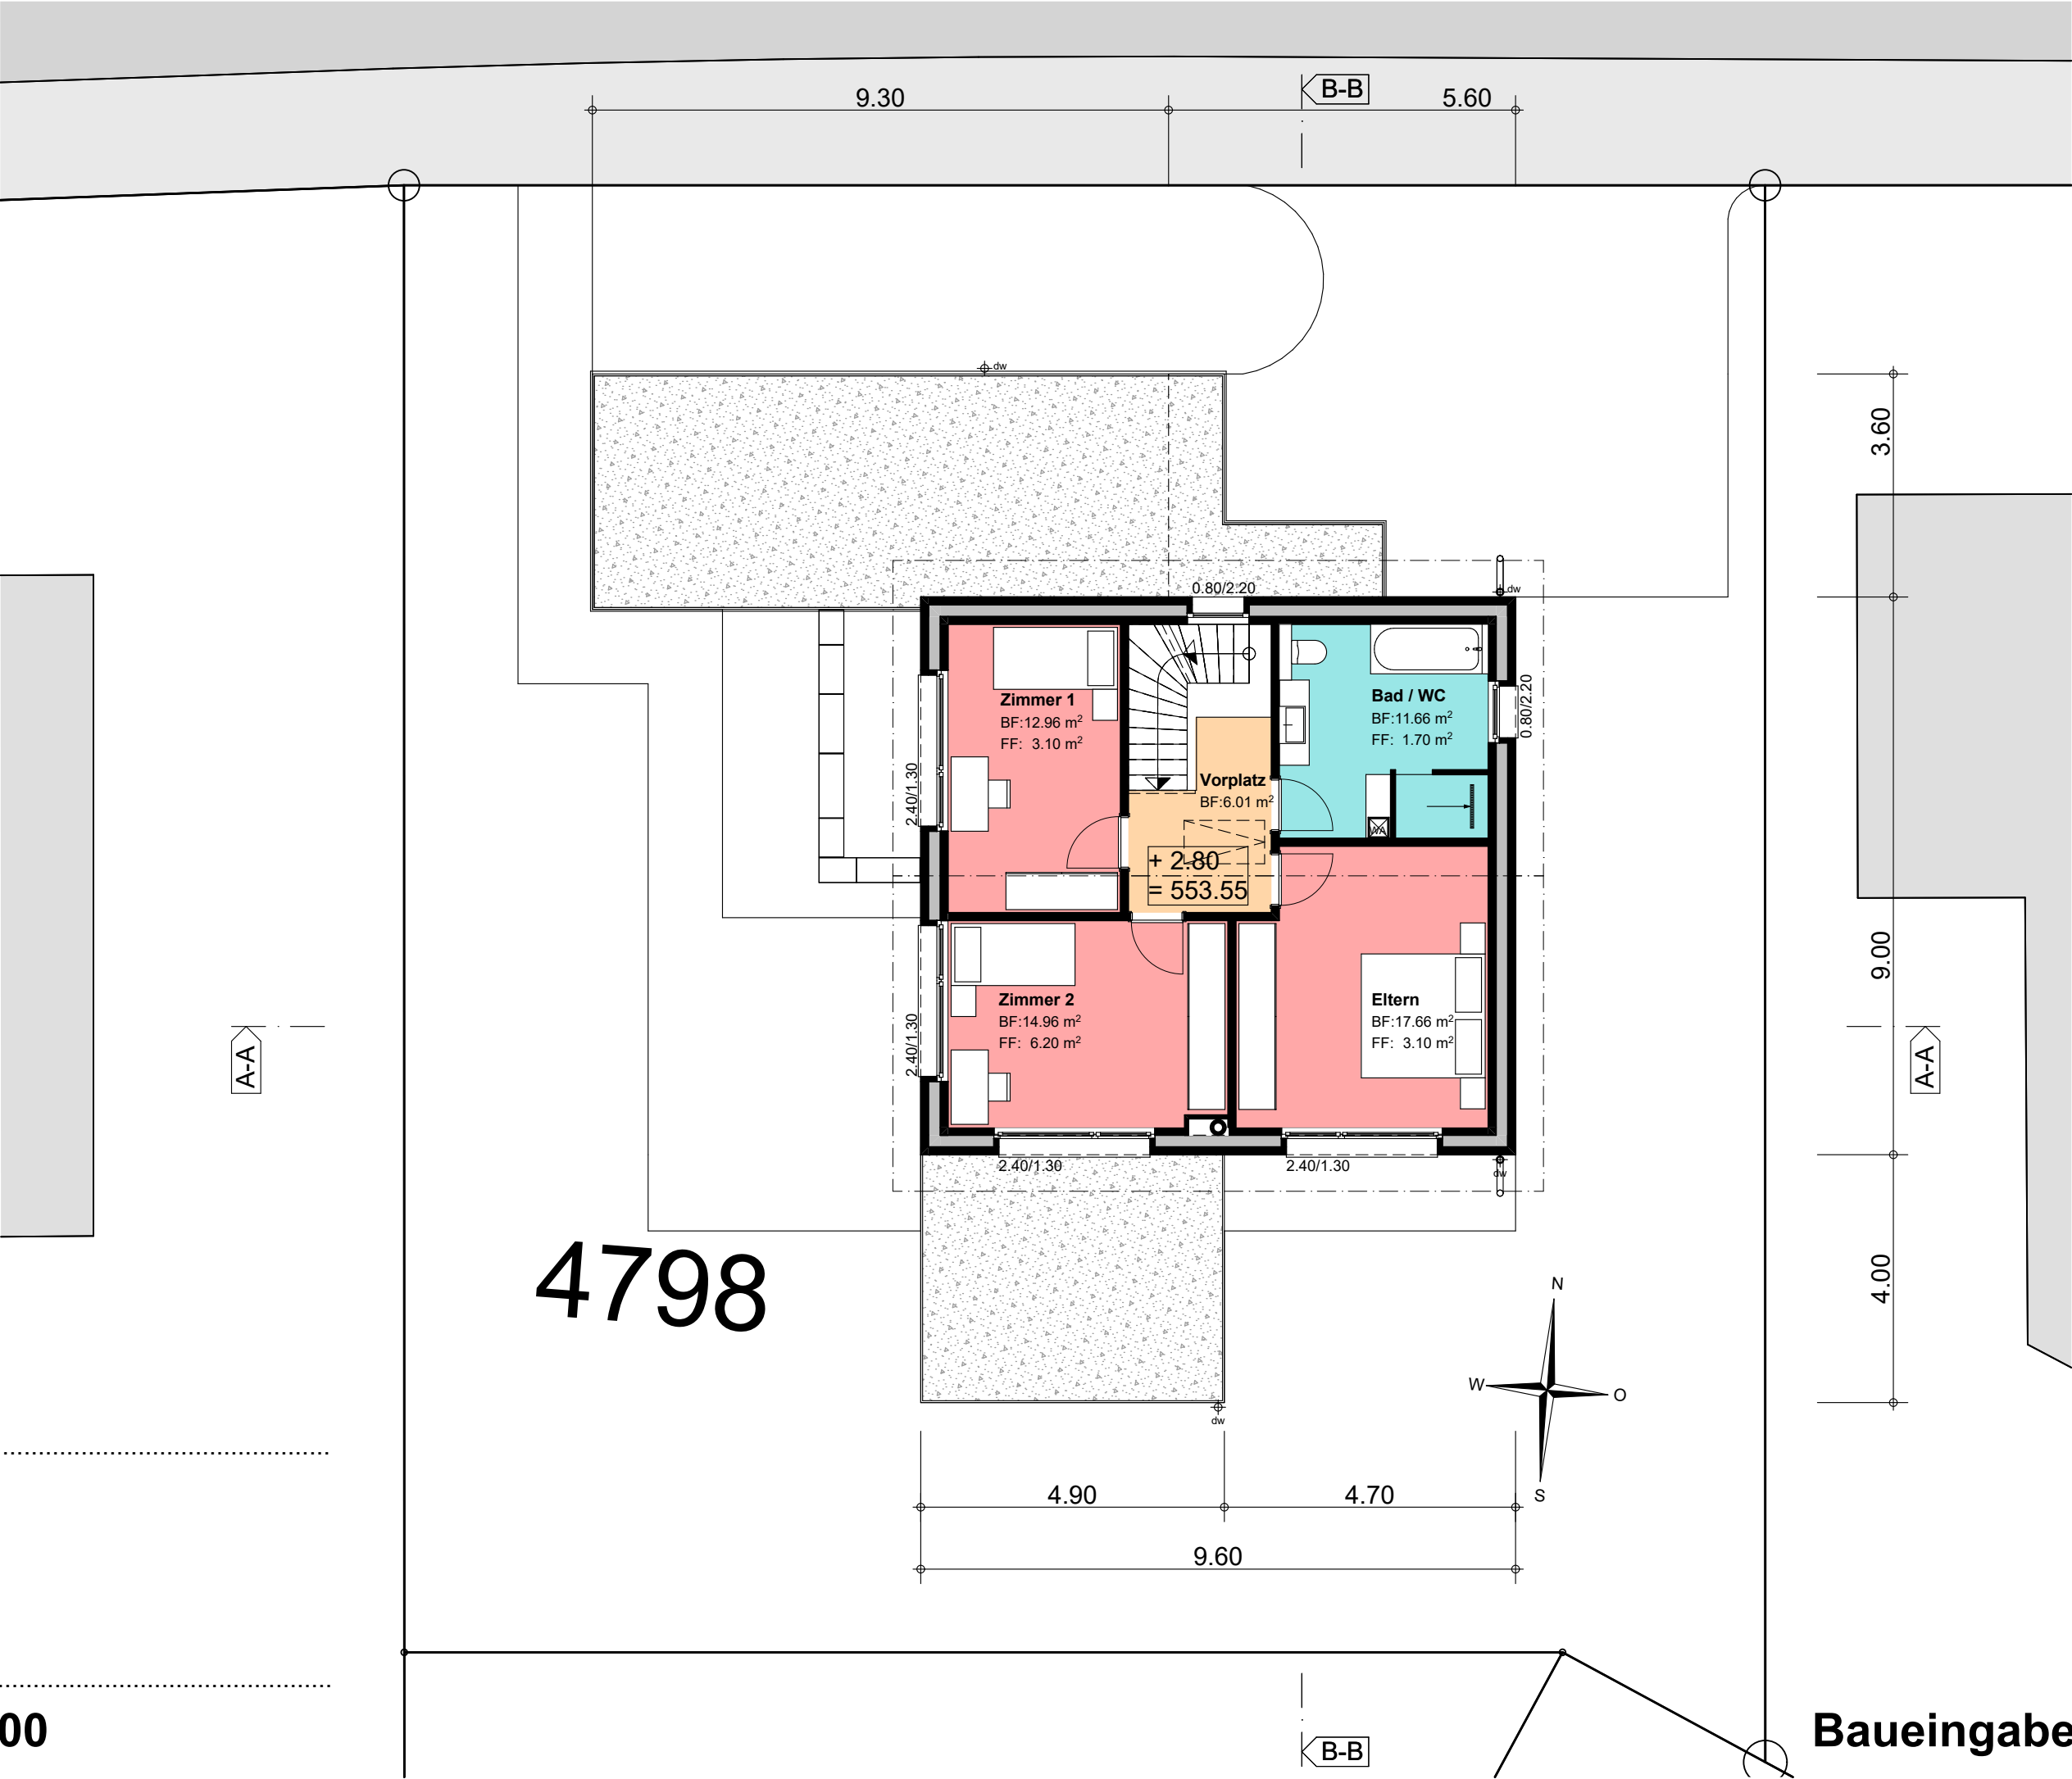

Bauobjekt:
Neubau Einfamilienhaus
Parz. 4798
Tuttwilerstrasse 16
8357 Guntershausen

Bauherrschaft:
Hans + Martin Hasler AG
Hauptstrasse 28
8357 Guntershausen

Planung / Bauleitung:



Hans + Martin Hasler AG
Bauunternehmung
Hauptstrasse 28
8357 Guntershausen
Tel: 052 365 14 10
Fax: 052 365 22 68
kontakt@haslerbau.ch
www.haslerbau.ch

Gez. 13.09.2021 / MHa
Rev. .
Format: 30.0 / 42.0 cm
Plan-Nr: 02.4

Ort + Datum:
Guntershausen, 15.09.2021


Projektverfasser / Bauherrschaft:

Martin Hasler:

Grundeigentümer:

Hans Hasler:

Dachgeschoss 1:100

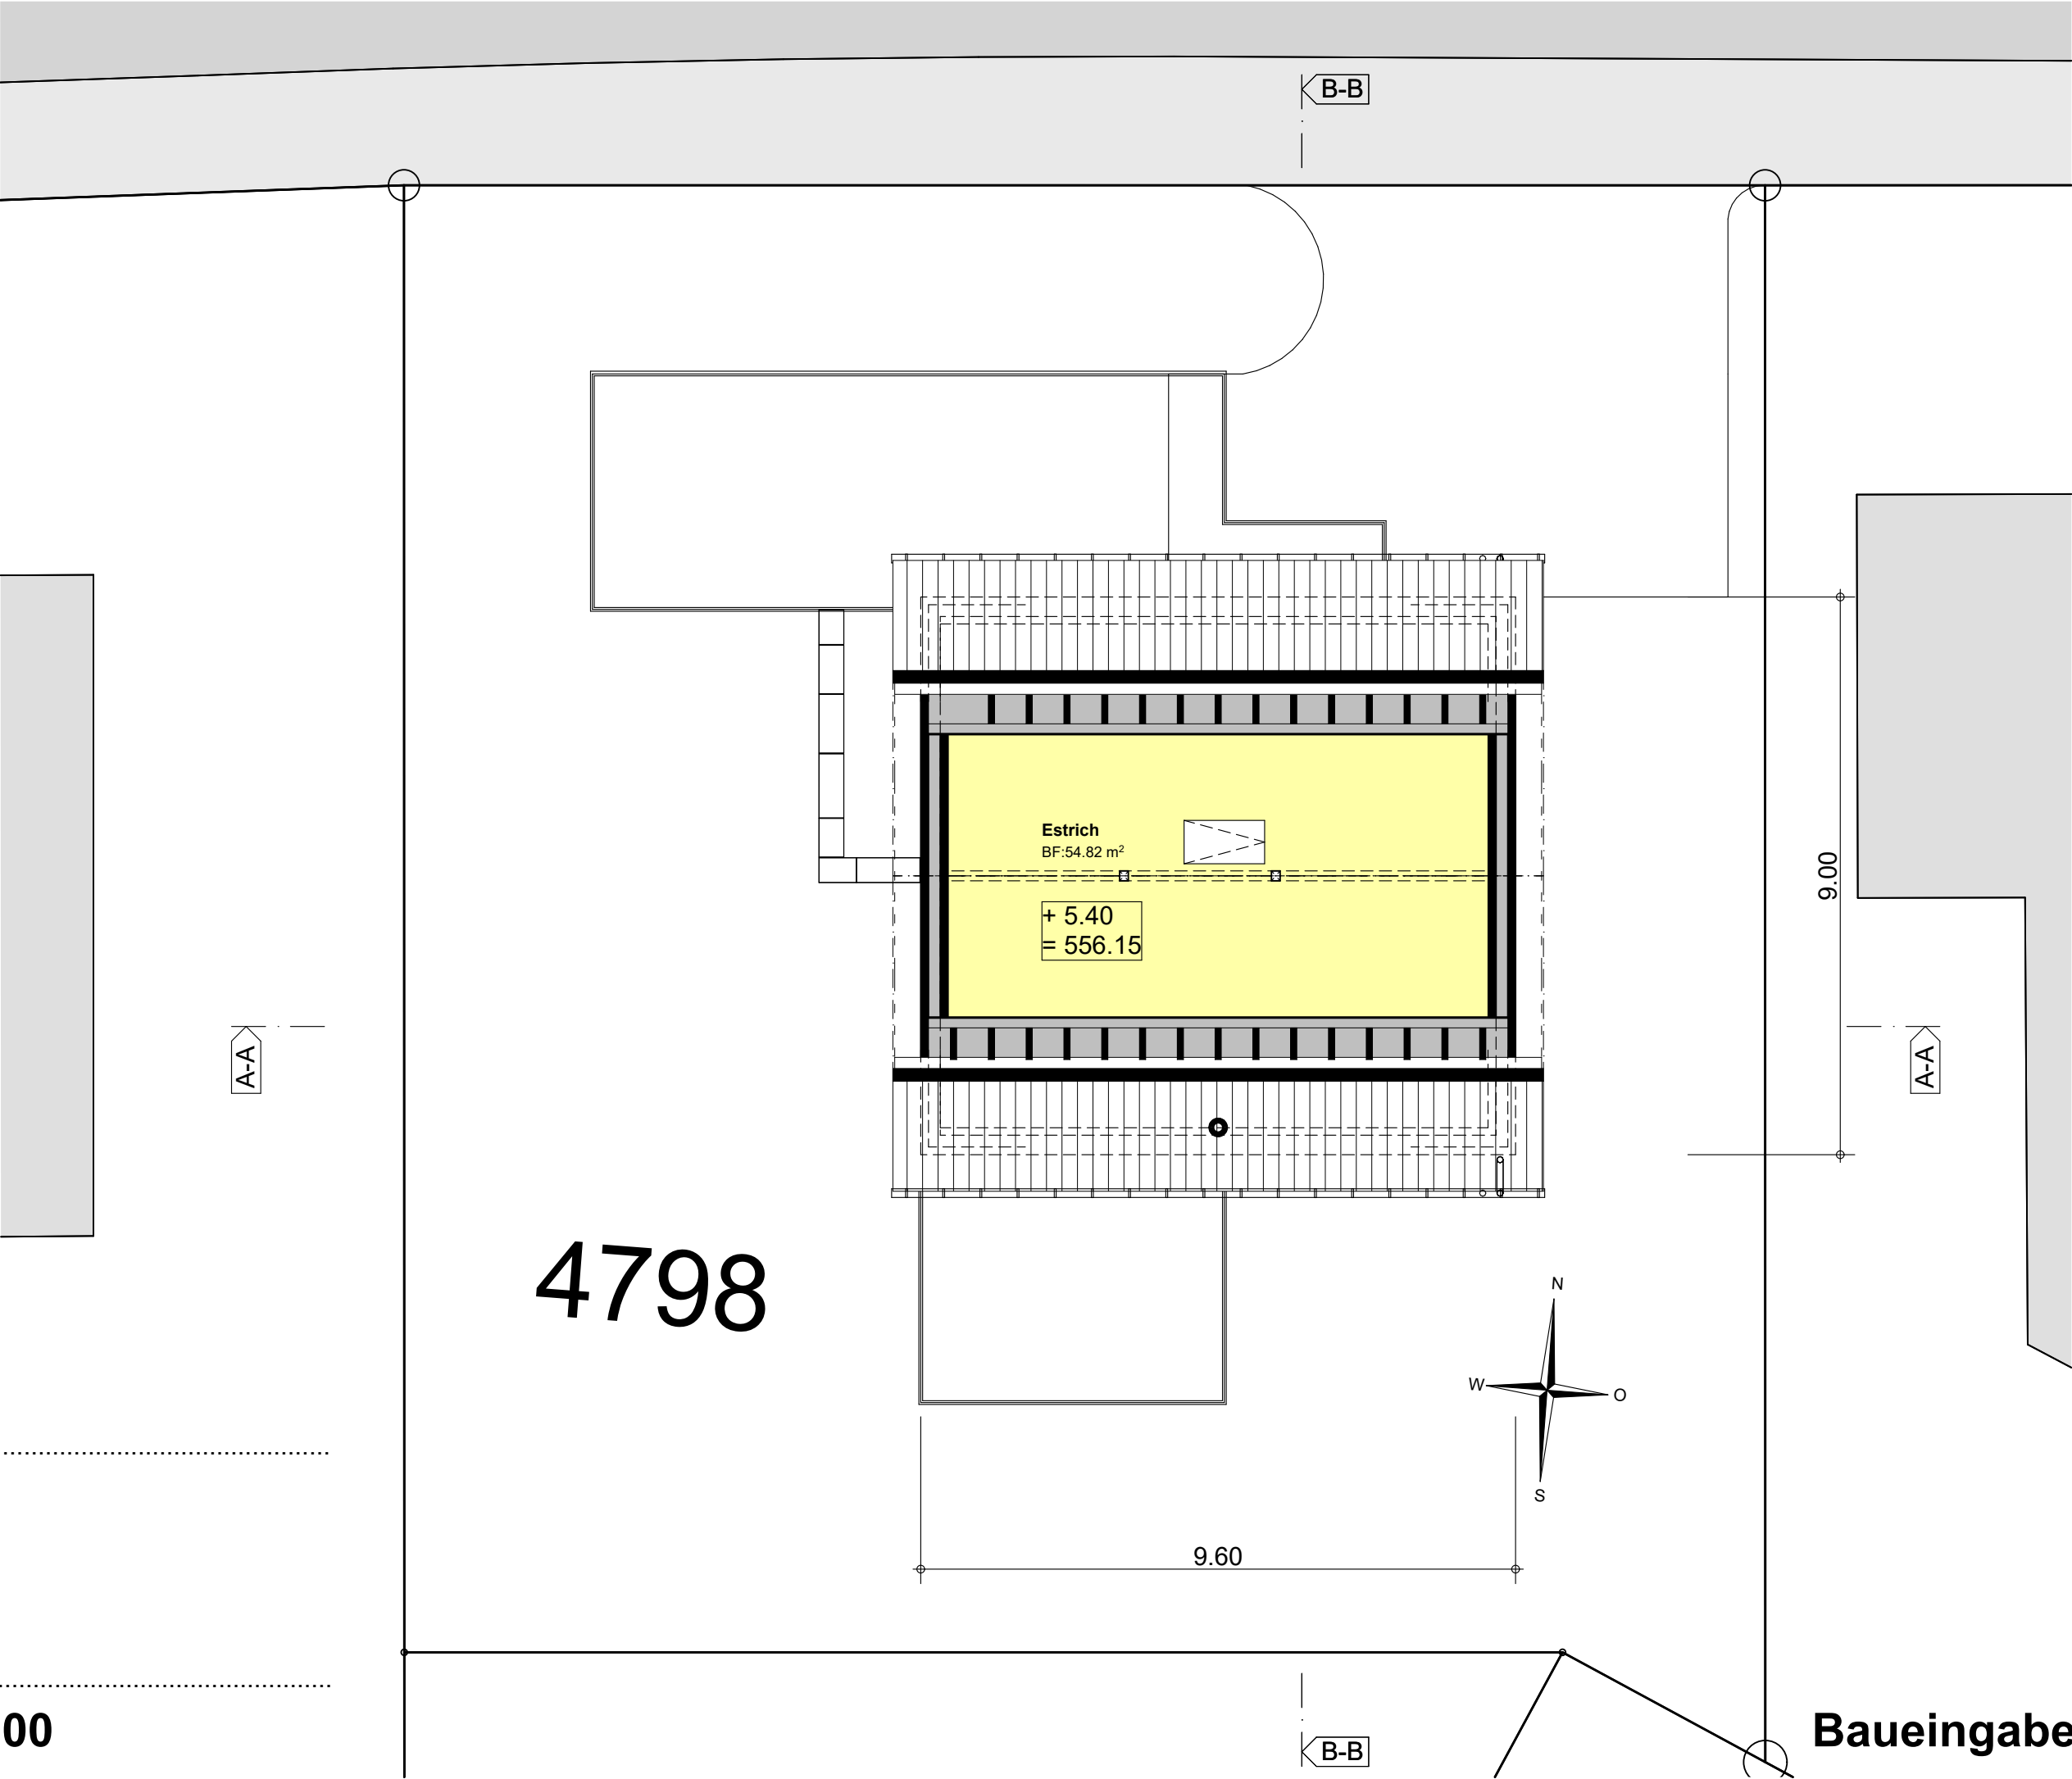

Neubau Einfamilienhaus
Parz. 4798
Tuttwilerstrasse 16
8357 Guntershausen

Hans + Martin Hasler AG
Hauptstrasse 28
8357 Guntershausen

Tel: 052 365 14 10
Fax: 052 365 22 68
kontakt@haslerbau.ch
www.haslerbau.ch

Ort + Datum:


Guntershausen, 15.09.2021

Martin Hasler:

Hans Hasler:

Kanalisation

1:100

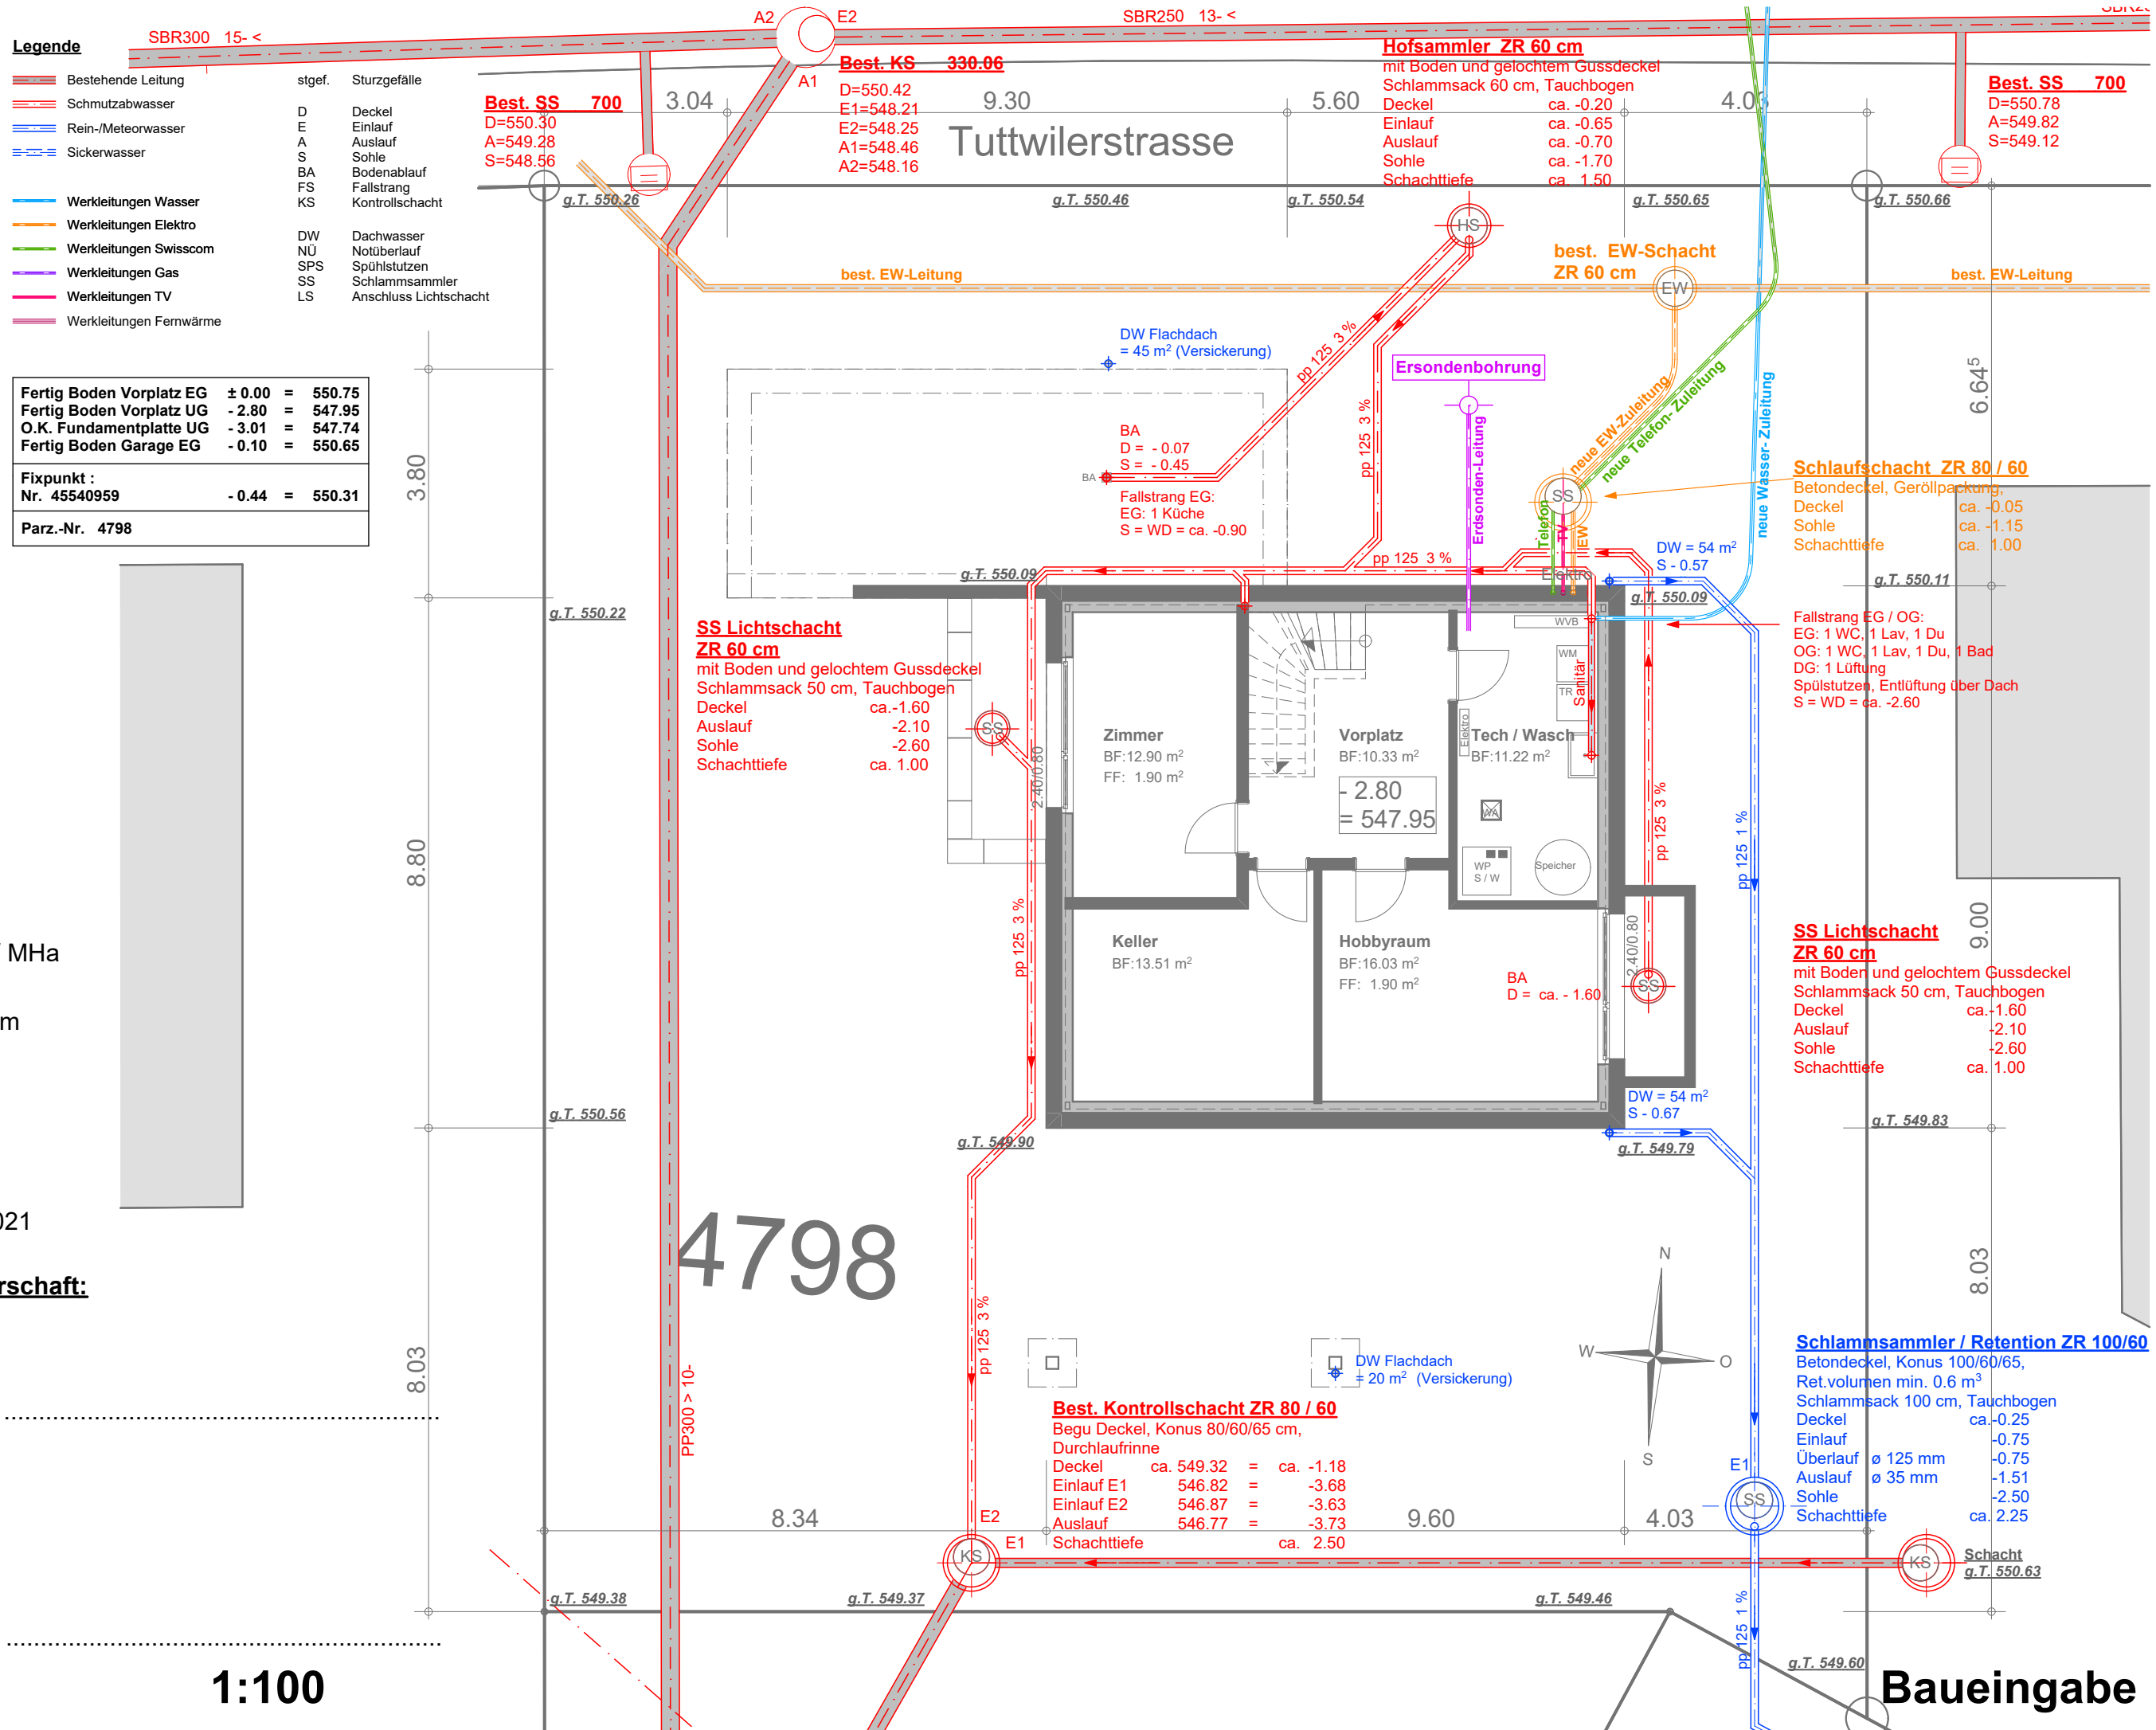

Baueingabe

Bauobjekt:
Neubau Einfamilienhaus
Parz. 4798
Tuttwilerstrasse 16
8357 Guntershausen

Bauherrschaft:
Hans + Martin Hasler AG
Hauptstrasse 28
8357 Guntershausen

Planung / Bauleitung:



Hans + Martin Hasler AG
Bauunternehmung
Hauptstrasse 28
8357 Guntershausen

Tel: 052 365 14 10
Fax: 052 365 22 68
kontakt@haslerbau.ch
www.haslerbau.ch

Gez. 13.09.2021 / MHa
Rev. .
Format: 30.0 / 42.0 cm
Plan-Nr: 02.6

Ort + Datum:
Guntershausen, 15.09.2021



Projektverfasser / Bauherrschaft:

Martin Hasler:

Grundeigentümer:

Hans Hasler:

Gebäudeschnitte A-A / B-B 1:100

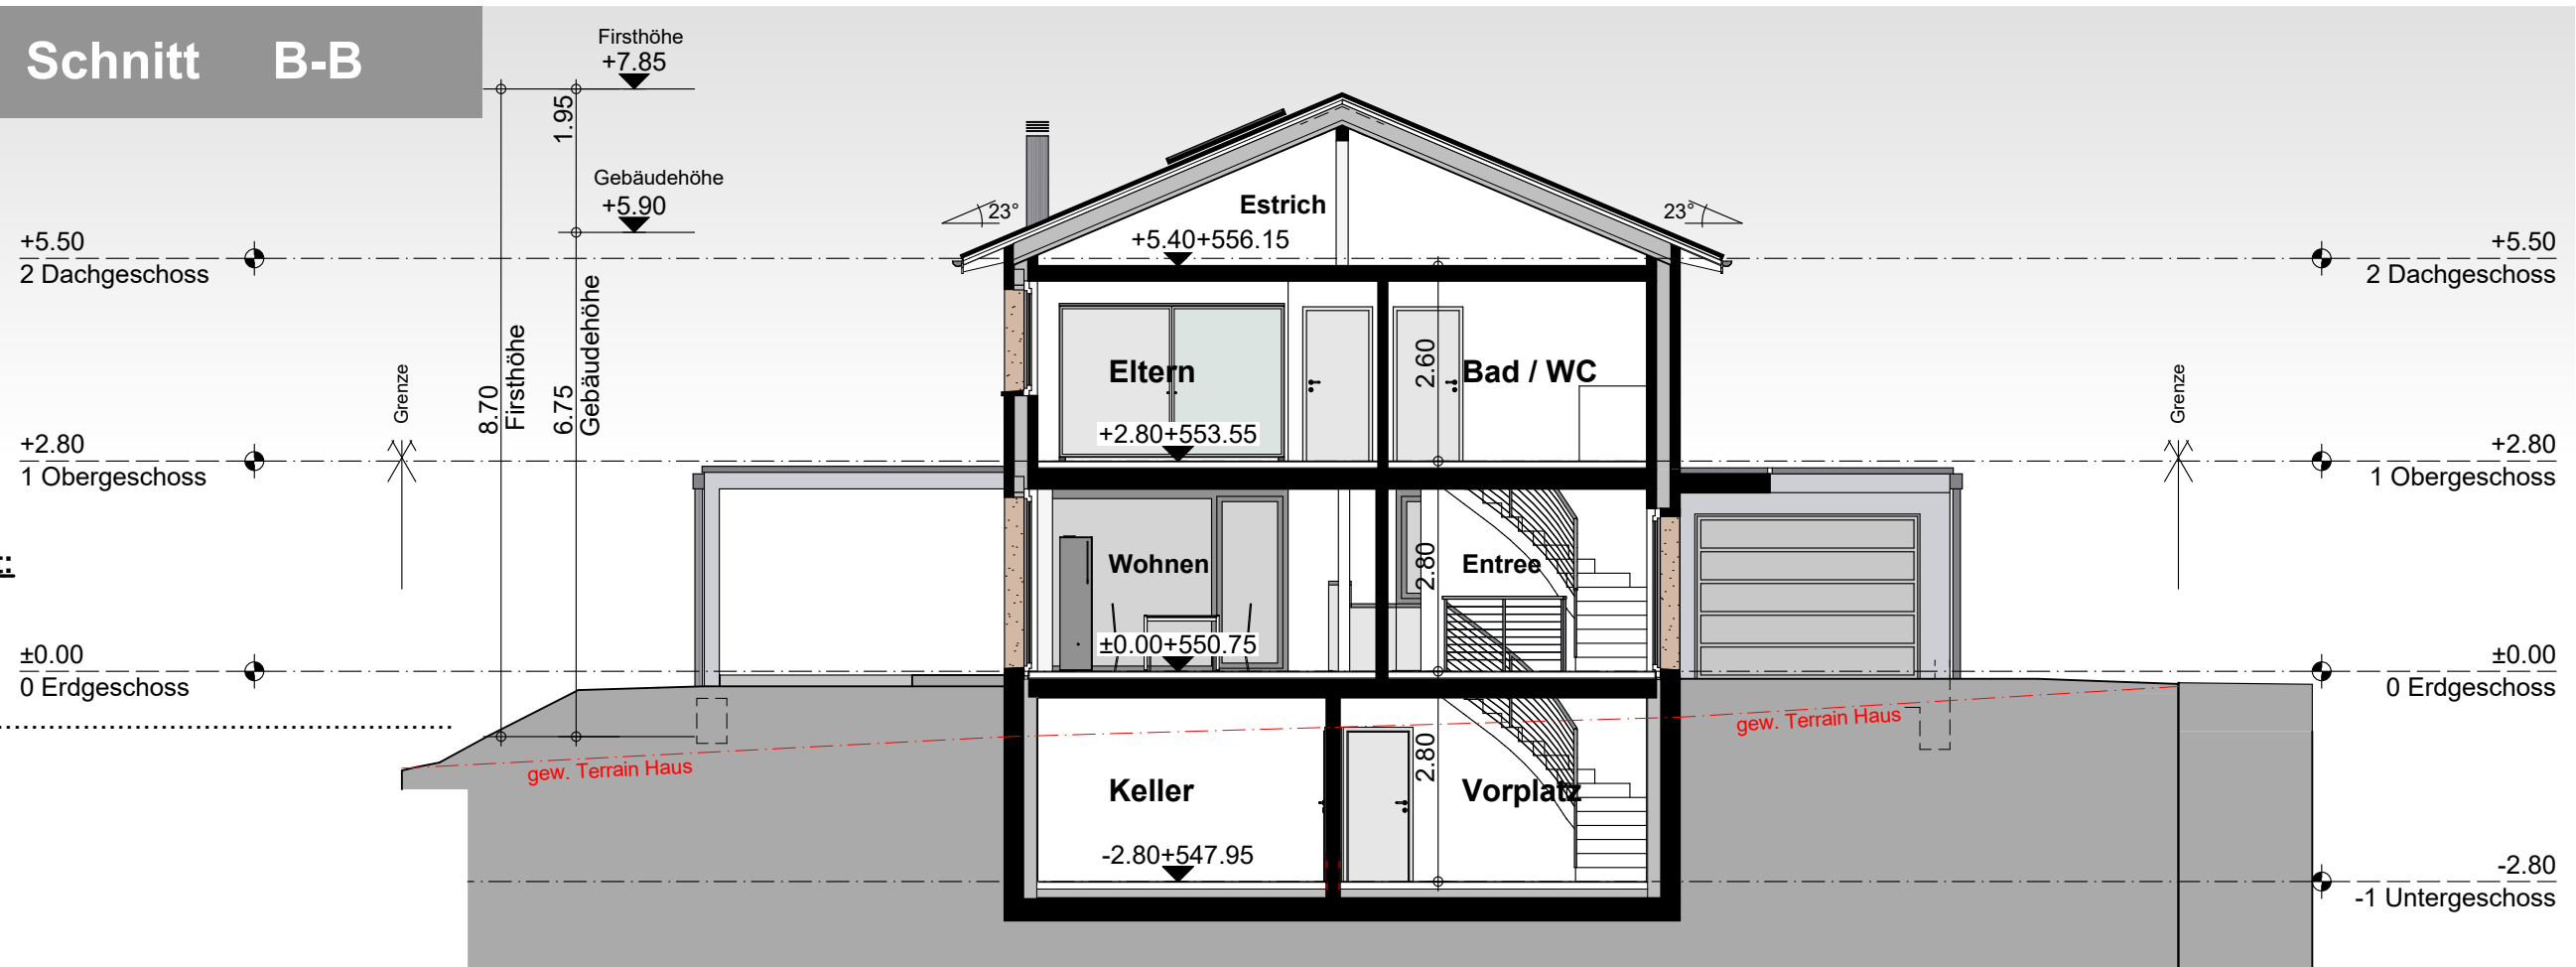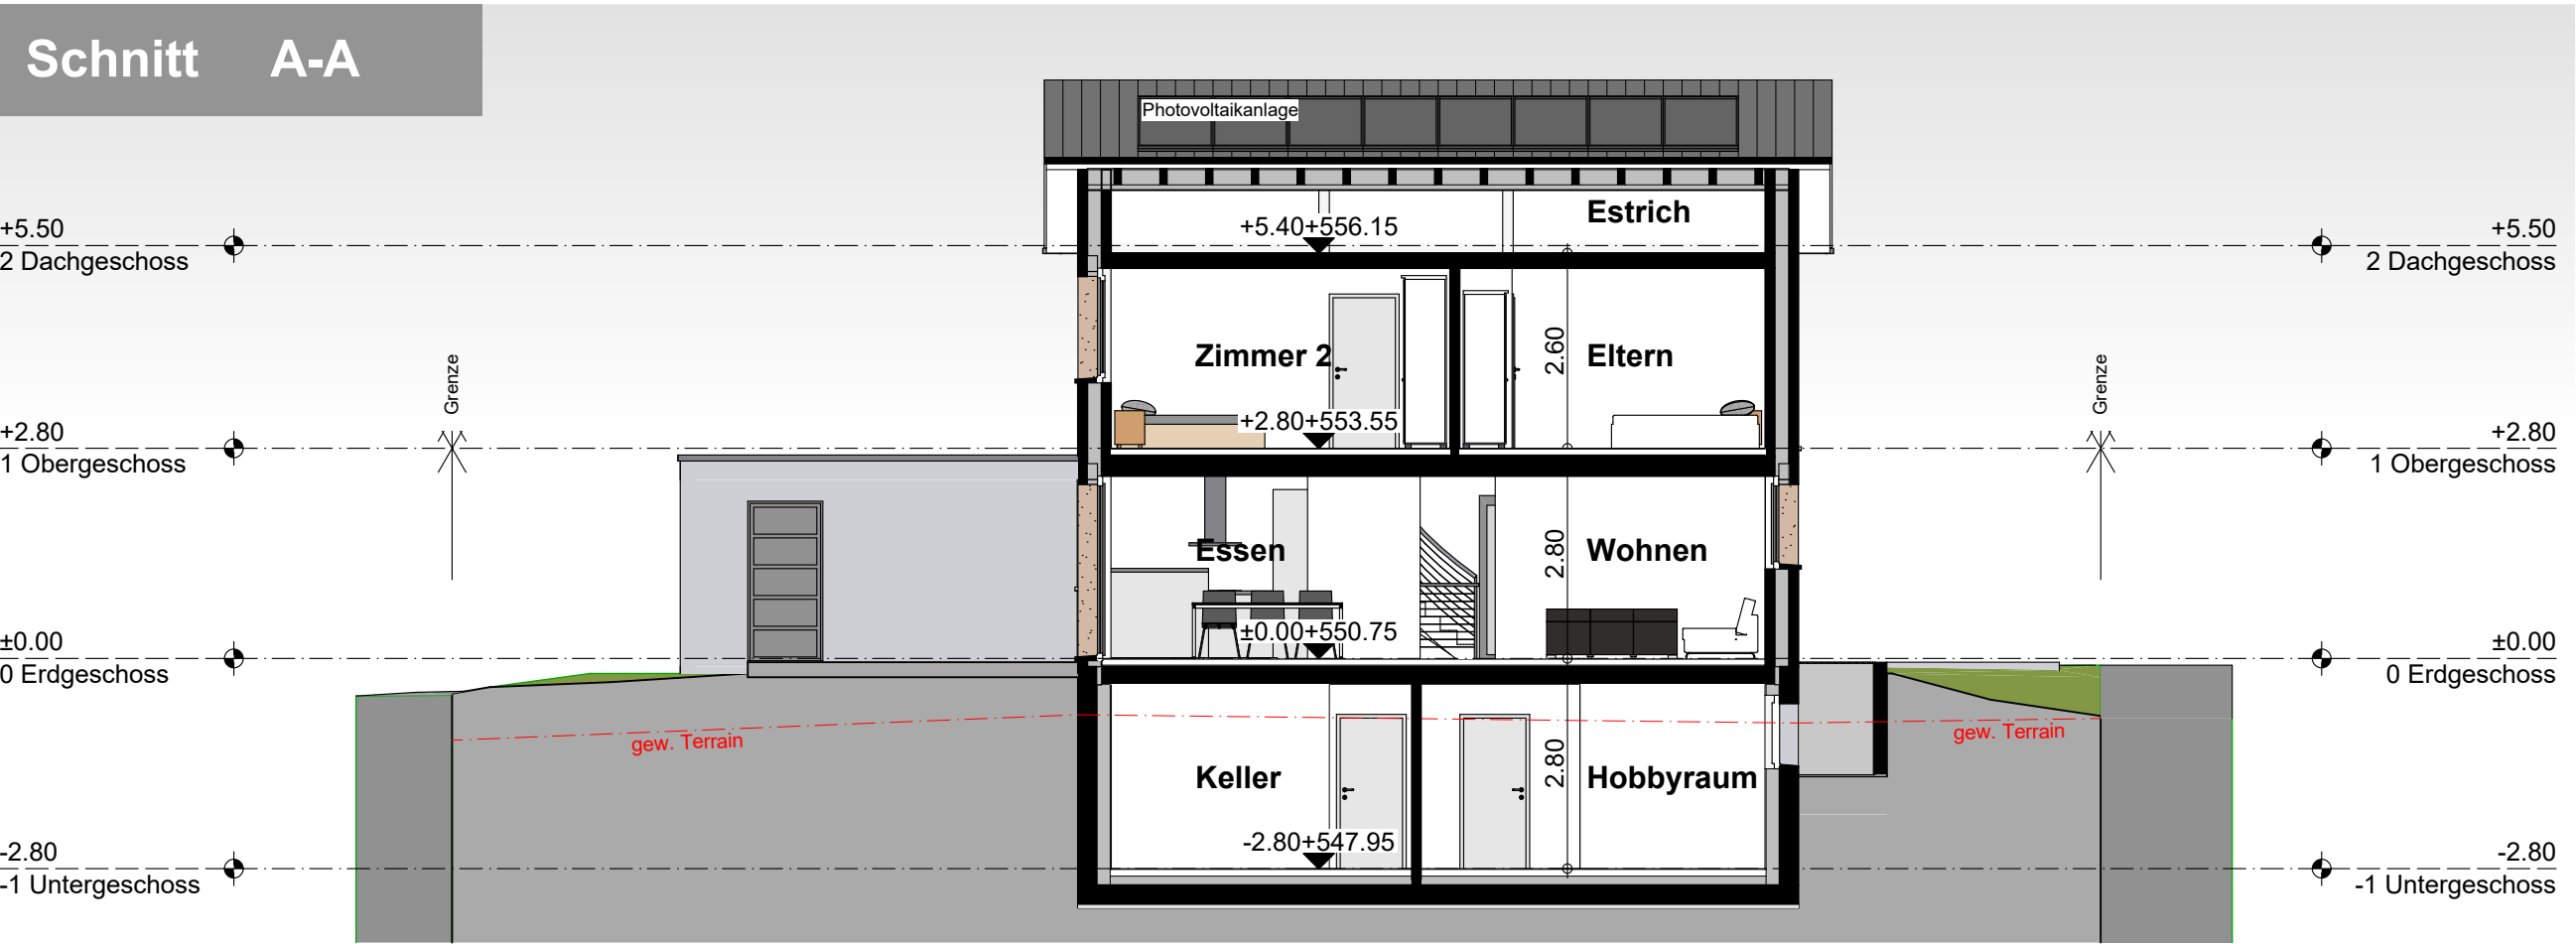

Baueingabe

Bauobjekt:
Neubau Einfamilienhaus
Parz. 4798
Tuttwilerstrasse 16
8357 Guntershausen

Bauherrschaft:
Hans + Martin Hasler AG
Hauptstrasse 28
8357 Guntershausen

Planung / Bauleitung:



Hans + Martin Hasler AG
Bauunternehmung
Hauptstrasse 28
8357 Guntershausen

Tel: 052 365 14 10
Fax: 052 365 22 68
kontakt@haslerbau.ch
www.haslerbau.ch

Gez. 13.09.2021 / MHa
Rev. .
Format: 30.0 / 42.0 cm
Plan-Nr: 02.7

Ort + Datum:
Guntershausen, 15.09.2021

Projektverfasser / Bauherrschaft:



Martin Hasler:

Grundeigentümer:

Hans Hasler:

Fassaden Nord / Ost 1:100

Baueingabe

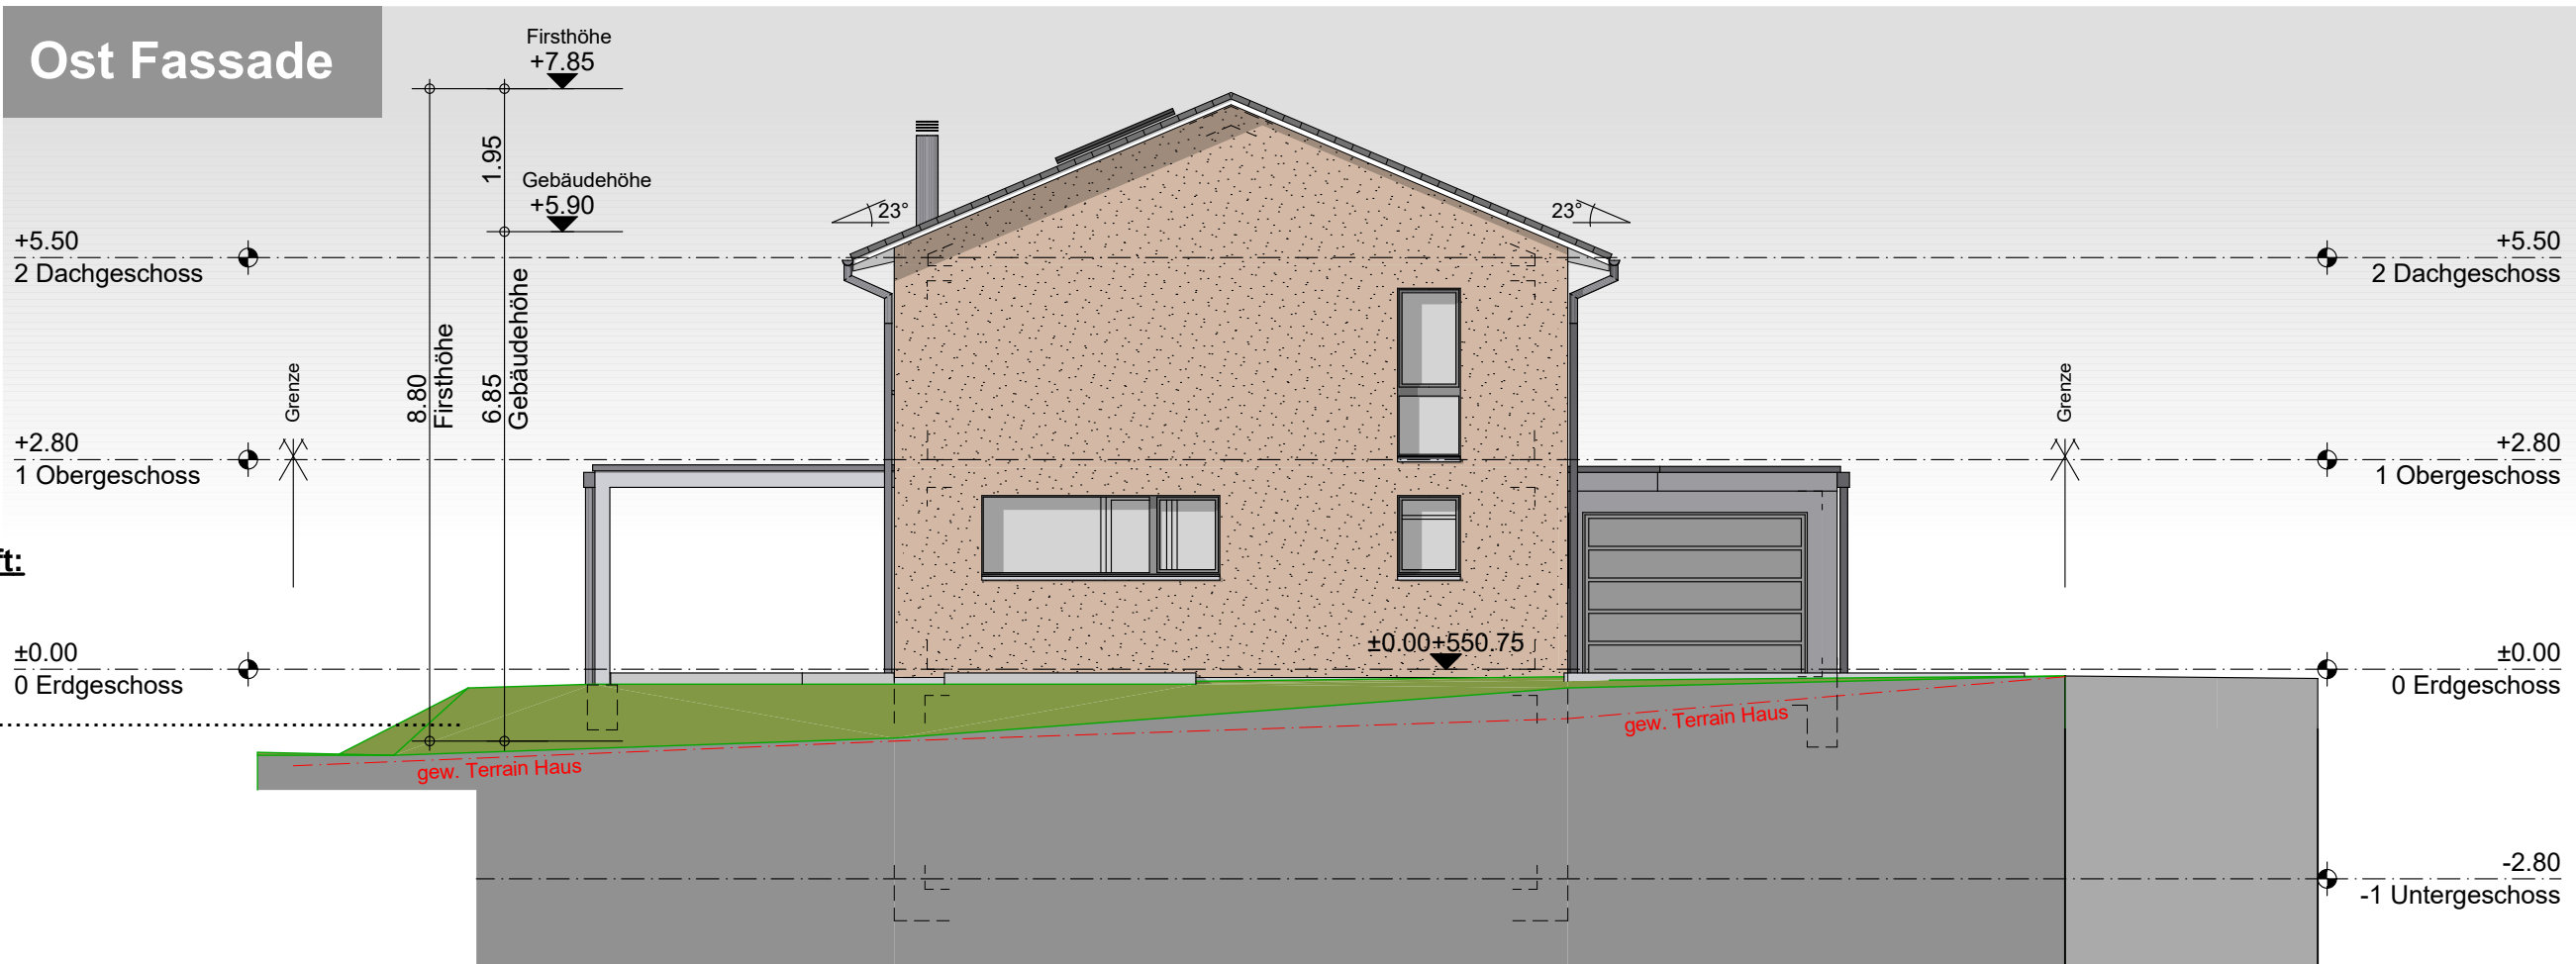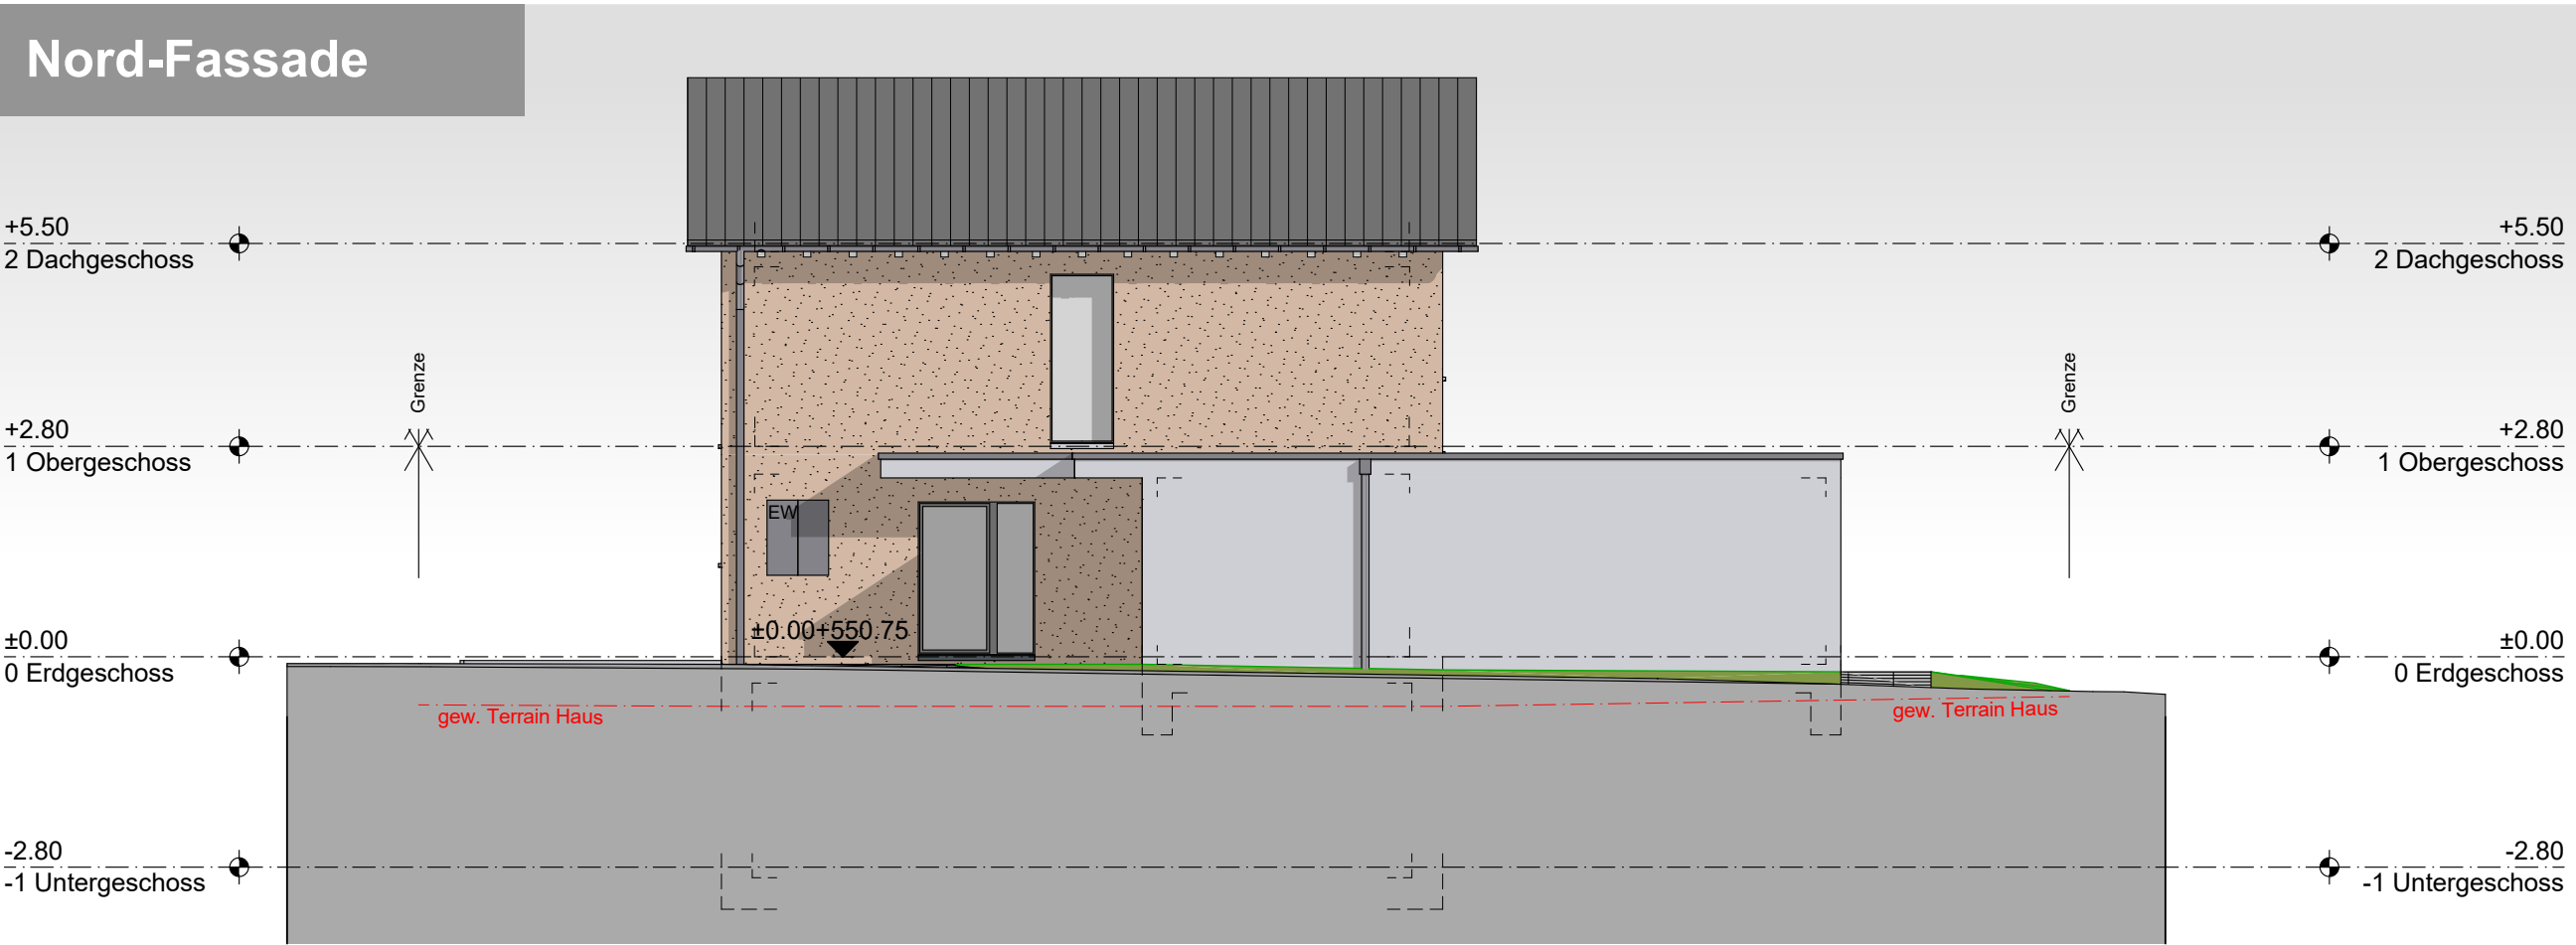

Bauobjekt:
Neubau Einfamilienhaus
Parz. 4798
Tuttwilerstrasse 16
8357 Guntershausen

Bauherrschaft:
Hans + Martin Hasler AG
Hauptstrasse 28
8357 Guntershausen

Planung / Bauleitung:



Hans + Martin Hasler AG
Bauunternehmung
Hauptstrasse 28
8357 Guntershausen

Tel: 052 365 14 10
Fax: 052 365 22 68
kontakt@haslerbau.ch
www.haslerbau.ch

Gez. 13.09.2021 / MHa
Rev. .
Format: 30.0 / 42.0 cm
Plan-Nr: 02.8

Ort + Datum:
Guntershausen, 15.09.2021



Projektverfasser / Bauherrschaft:

Martin Hasler:

Grundeigentümer:

Hans Hasler:

Fassaden Süd / West 1:100

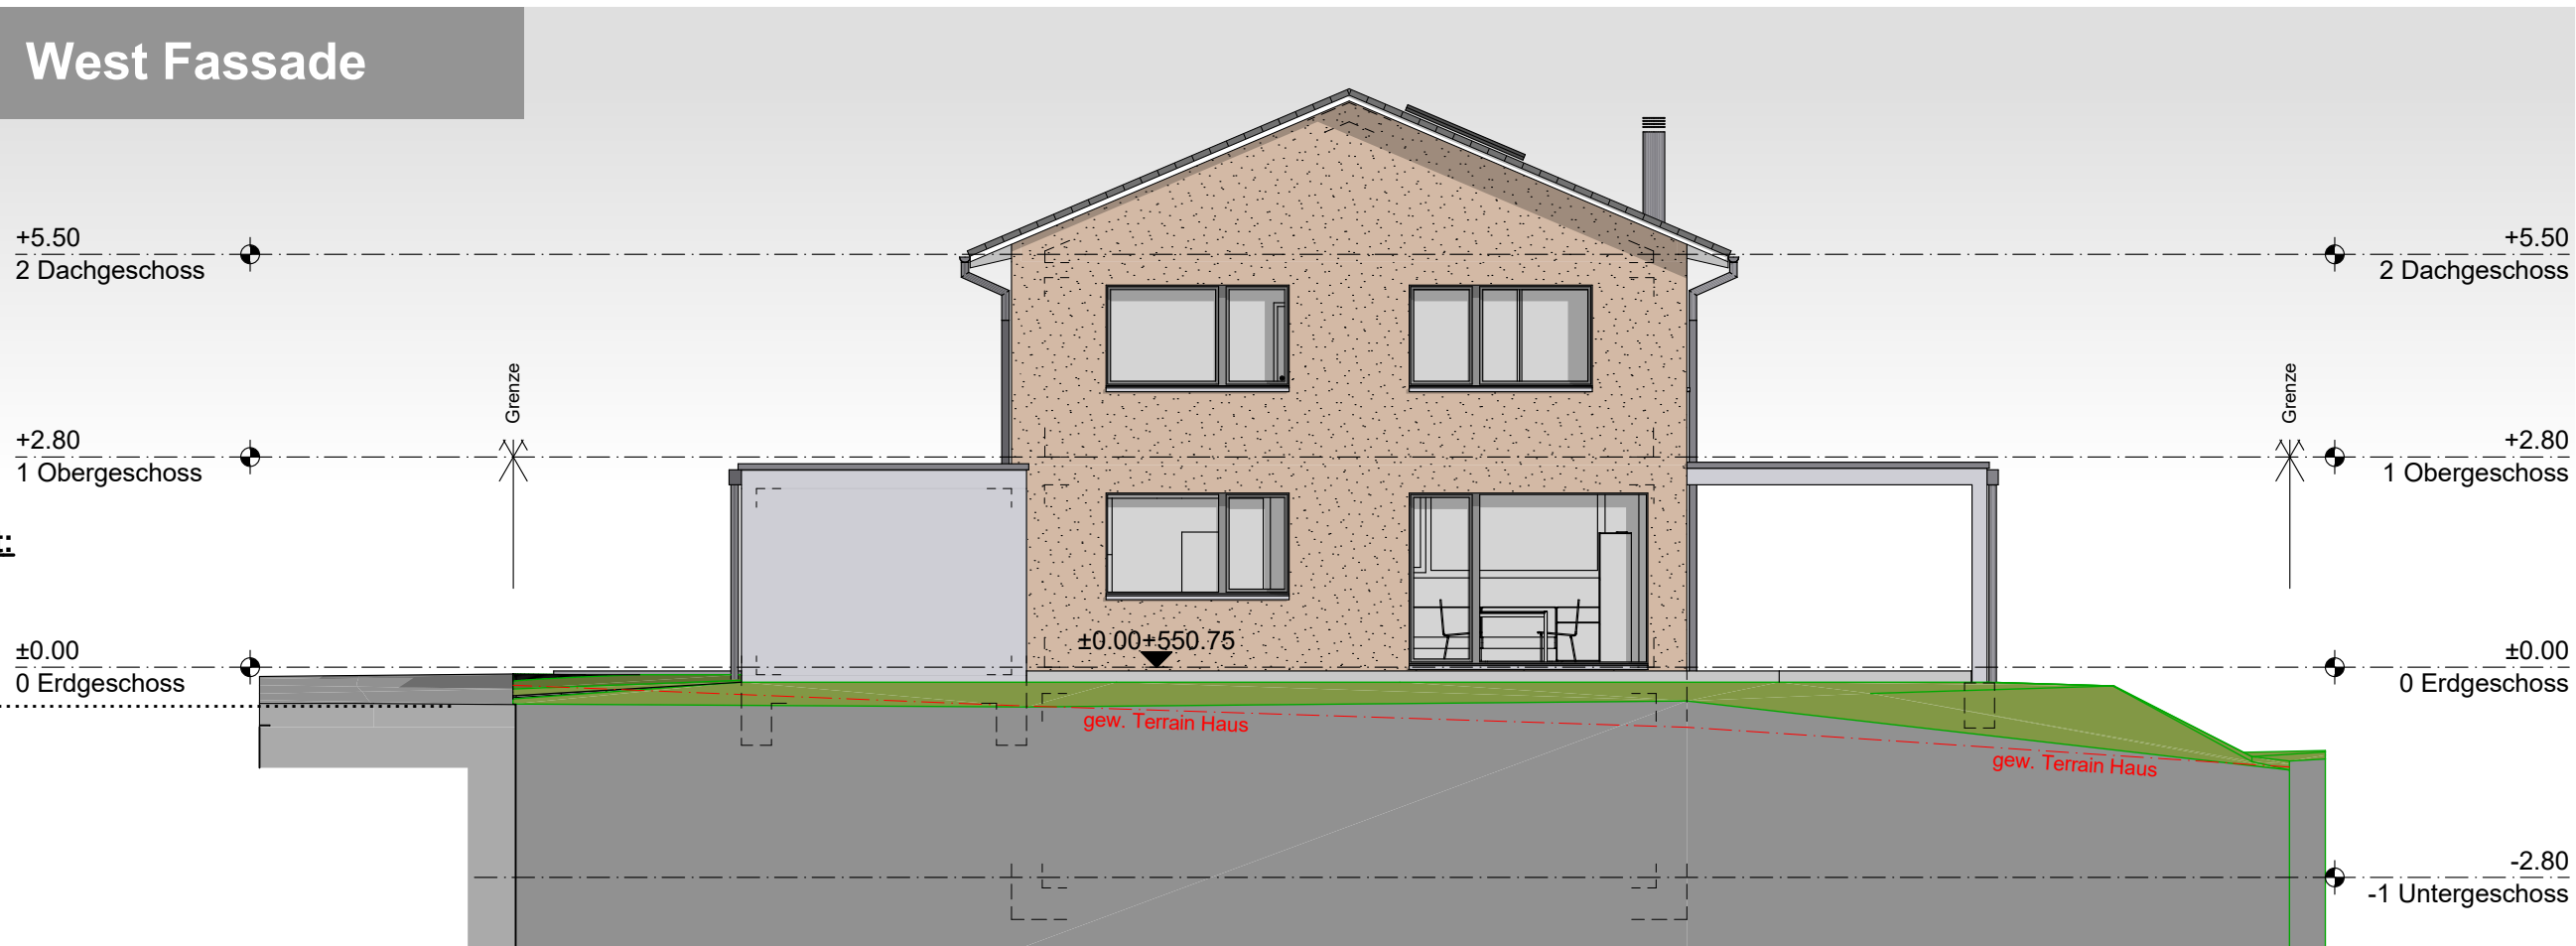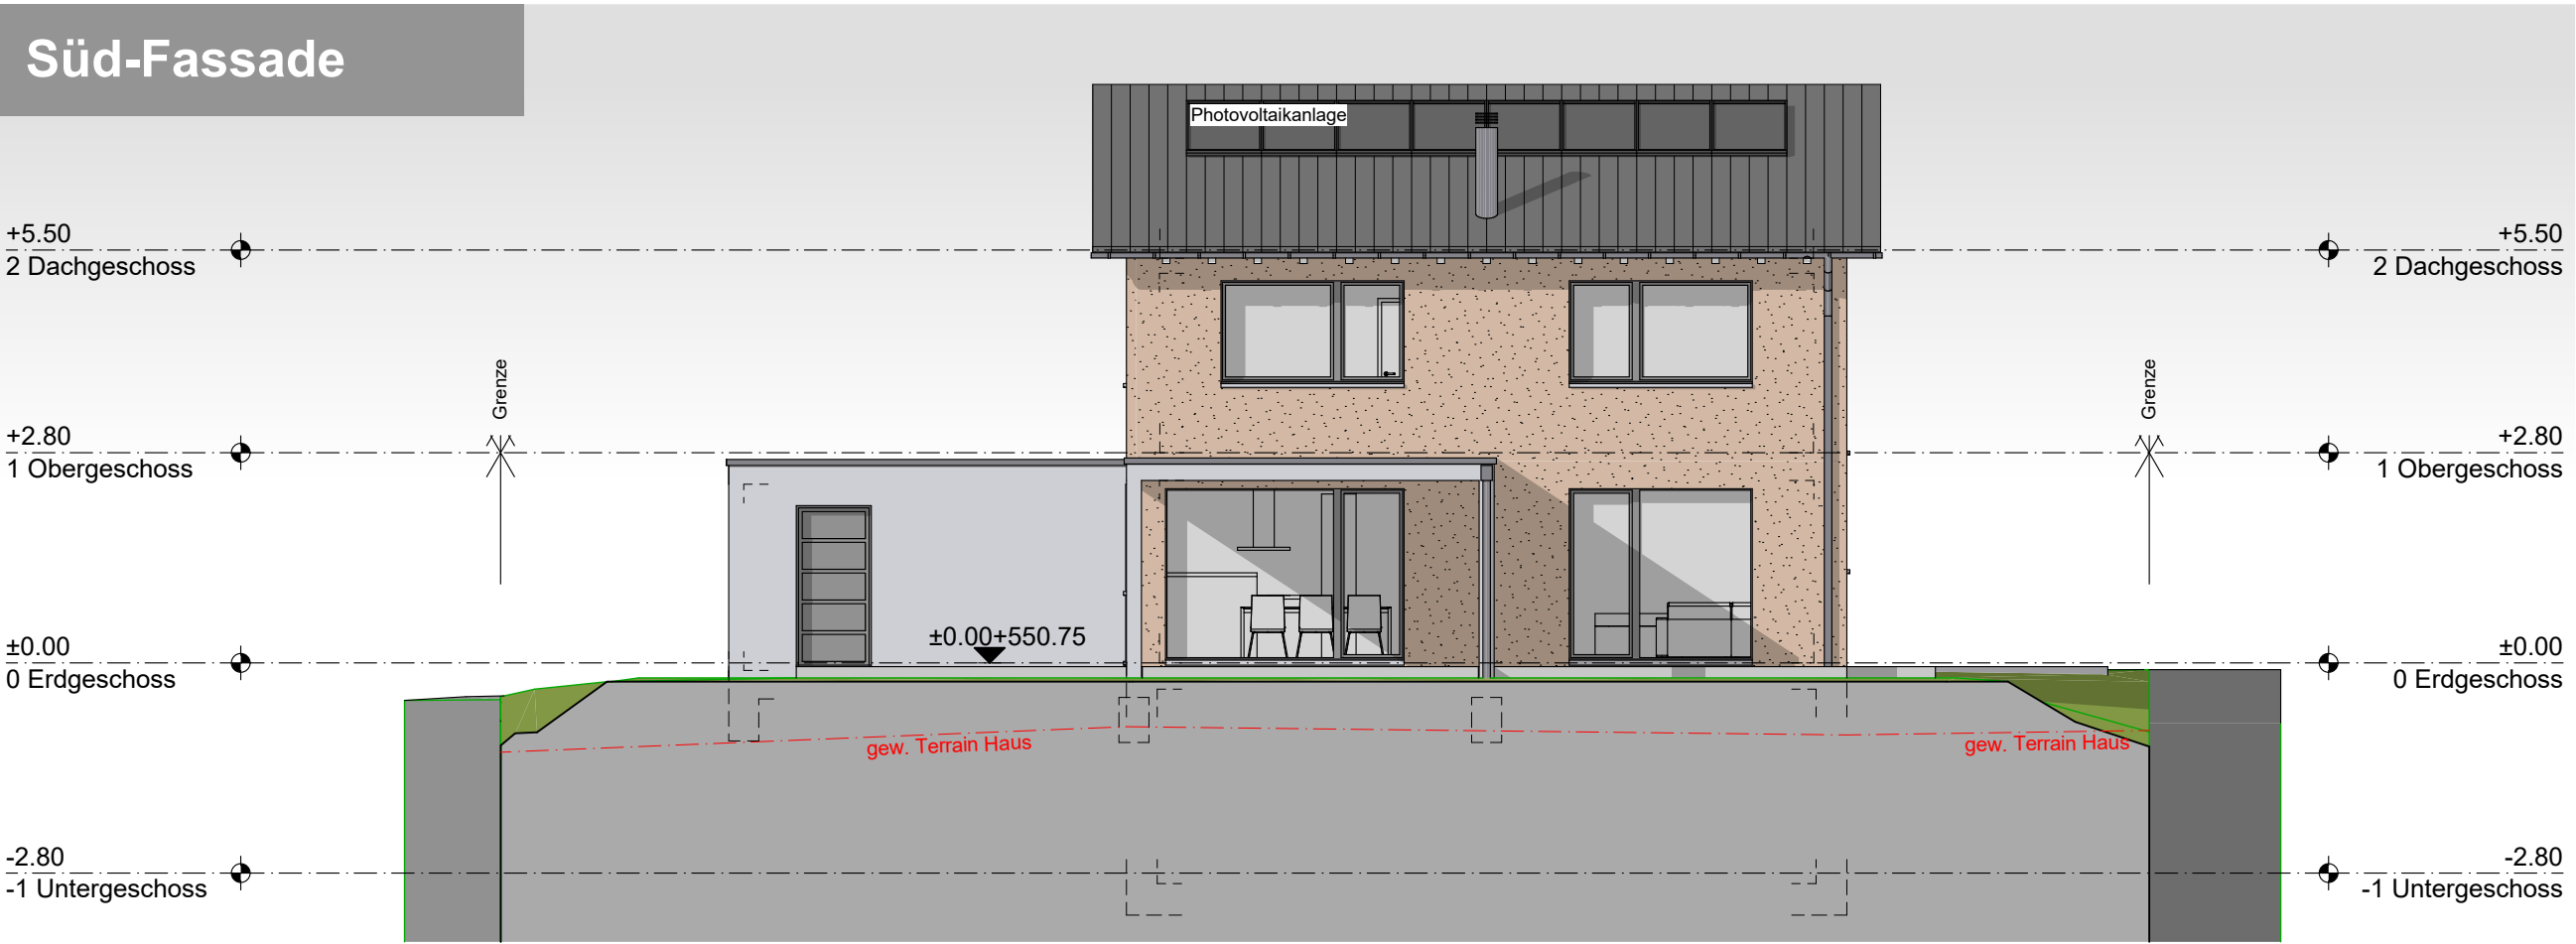

Baueingabe

Bauobjekt:
Neubau Einfamilienhaus
Parz. 4798
Tuttwilerstrasse 16
8357 Guntershausen

Bauherrschaft:
Hans + Martin Hasler AG
Hauptstrasse 28
8357 Guntershausen

Planung / Bauleitung:



Hans + Martin Hasler AG
Bauunternehmung
Hauptstrasse 28
8357 Guntershausen
Tel: 052 365 14 10
Fax: 052 365 22 68
kontakt@haslerbau.ch
www.haslerbau.ch

Gez. 13.09.2021 / MHa
Rev. .
Format: 30.0 / 42.0 cm
Plan-Nr: 02.9

Ort + Datum:
Guntershausen, 15.09.2021

Projektverfasser / Bauherrschaft:

Martin Hasler:

Grundeigentümer:

Hans Hasler:

Perspektiven



Baueingabe